



Galerie Couchant:  
Sol en parquet brun, murs blancs  
Hauteur sol, faux-plafond: 3m32  
Hauteur sol, trilite: 3m12  
Tube trilite 25 mm

1m	2m	3m	4m	5m

Galerie Couchant:  
Sol en parquet brun, murs blancs  
Hauteur sol, faux-plafond: 3m32  
Hauteur sol, trilite: 3m12  
Tube trilite 25 mm

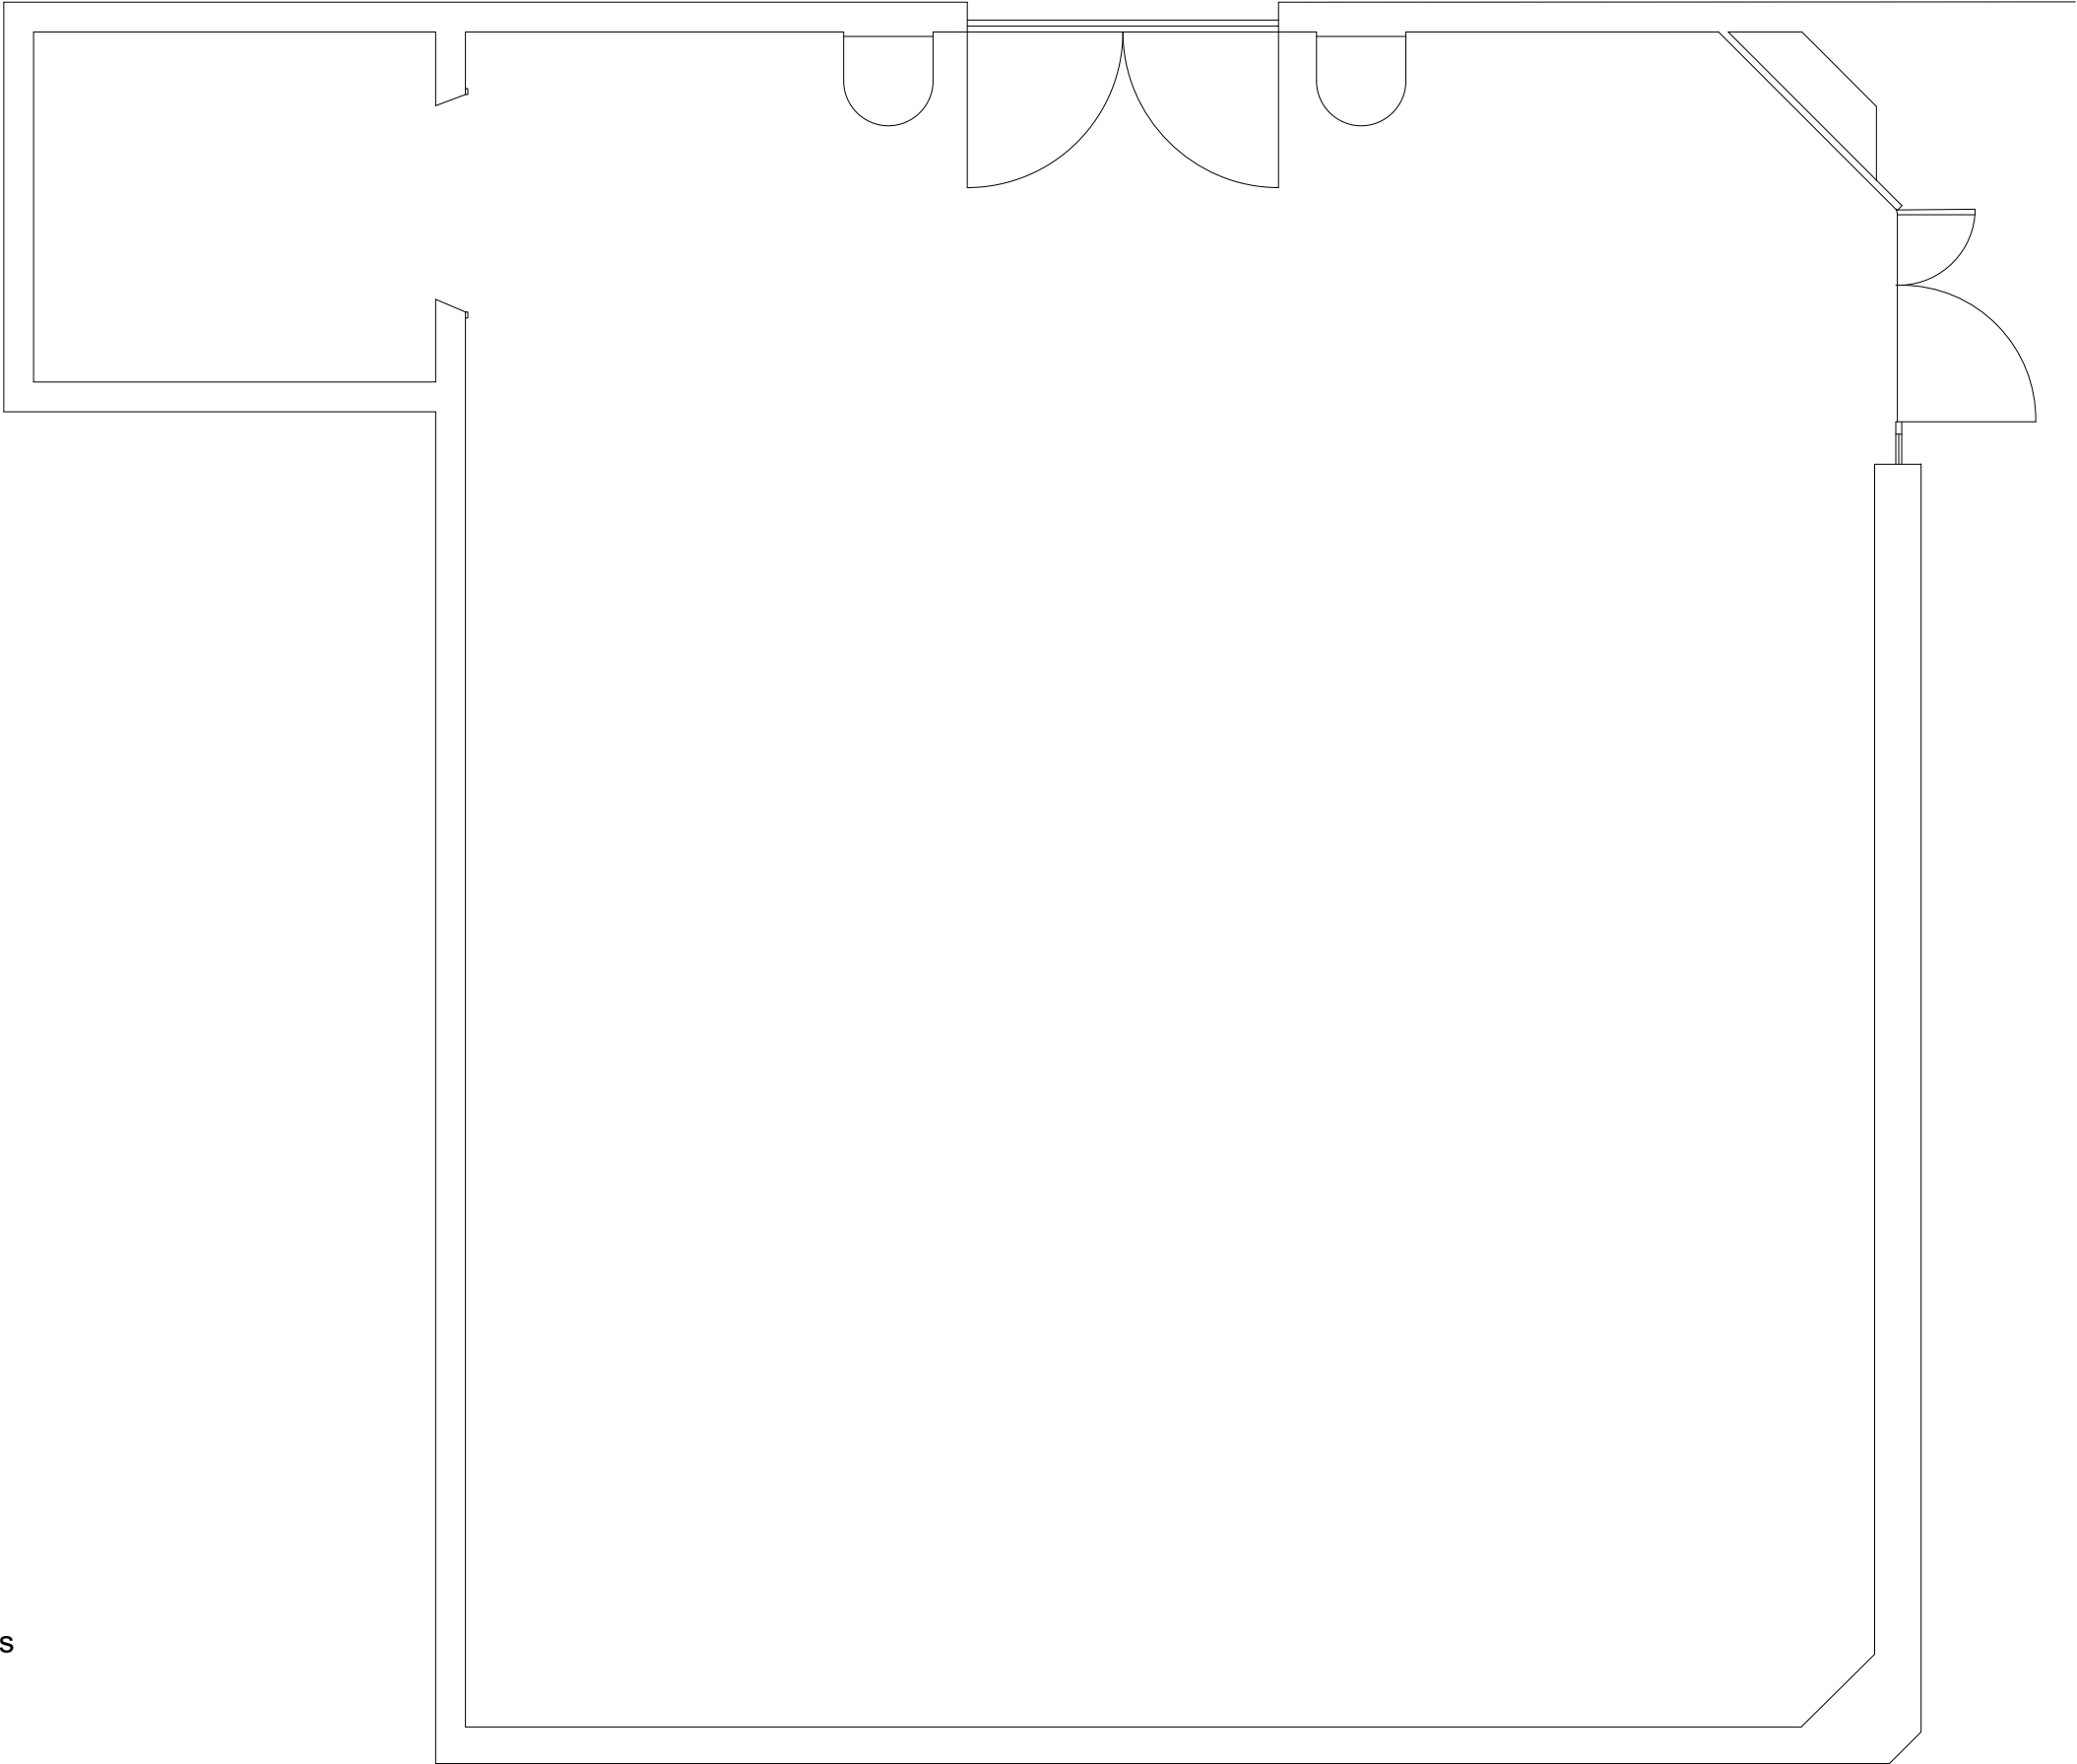

1m	2m	3m	4m	5m

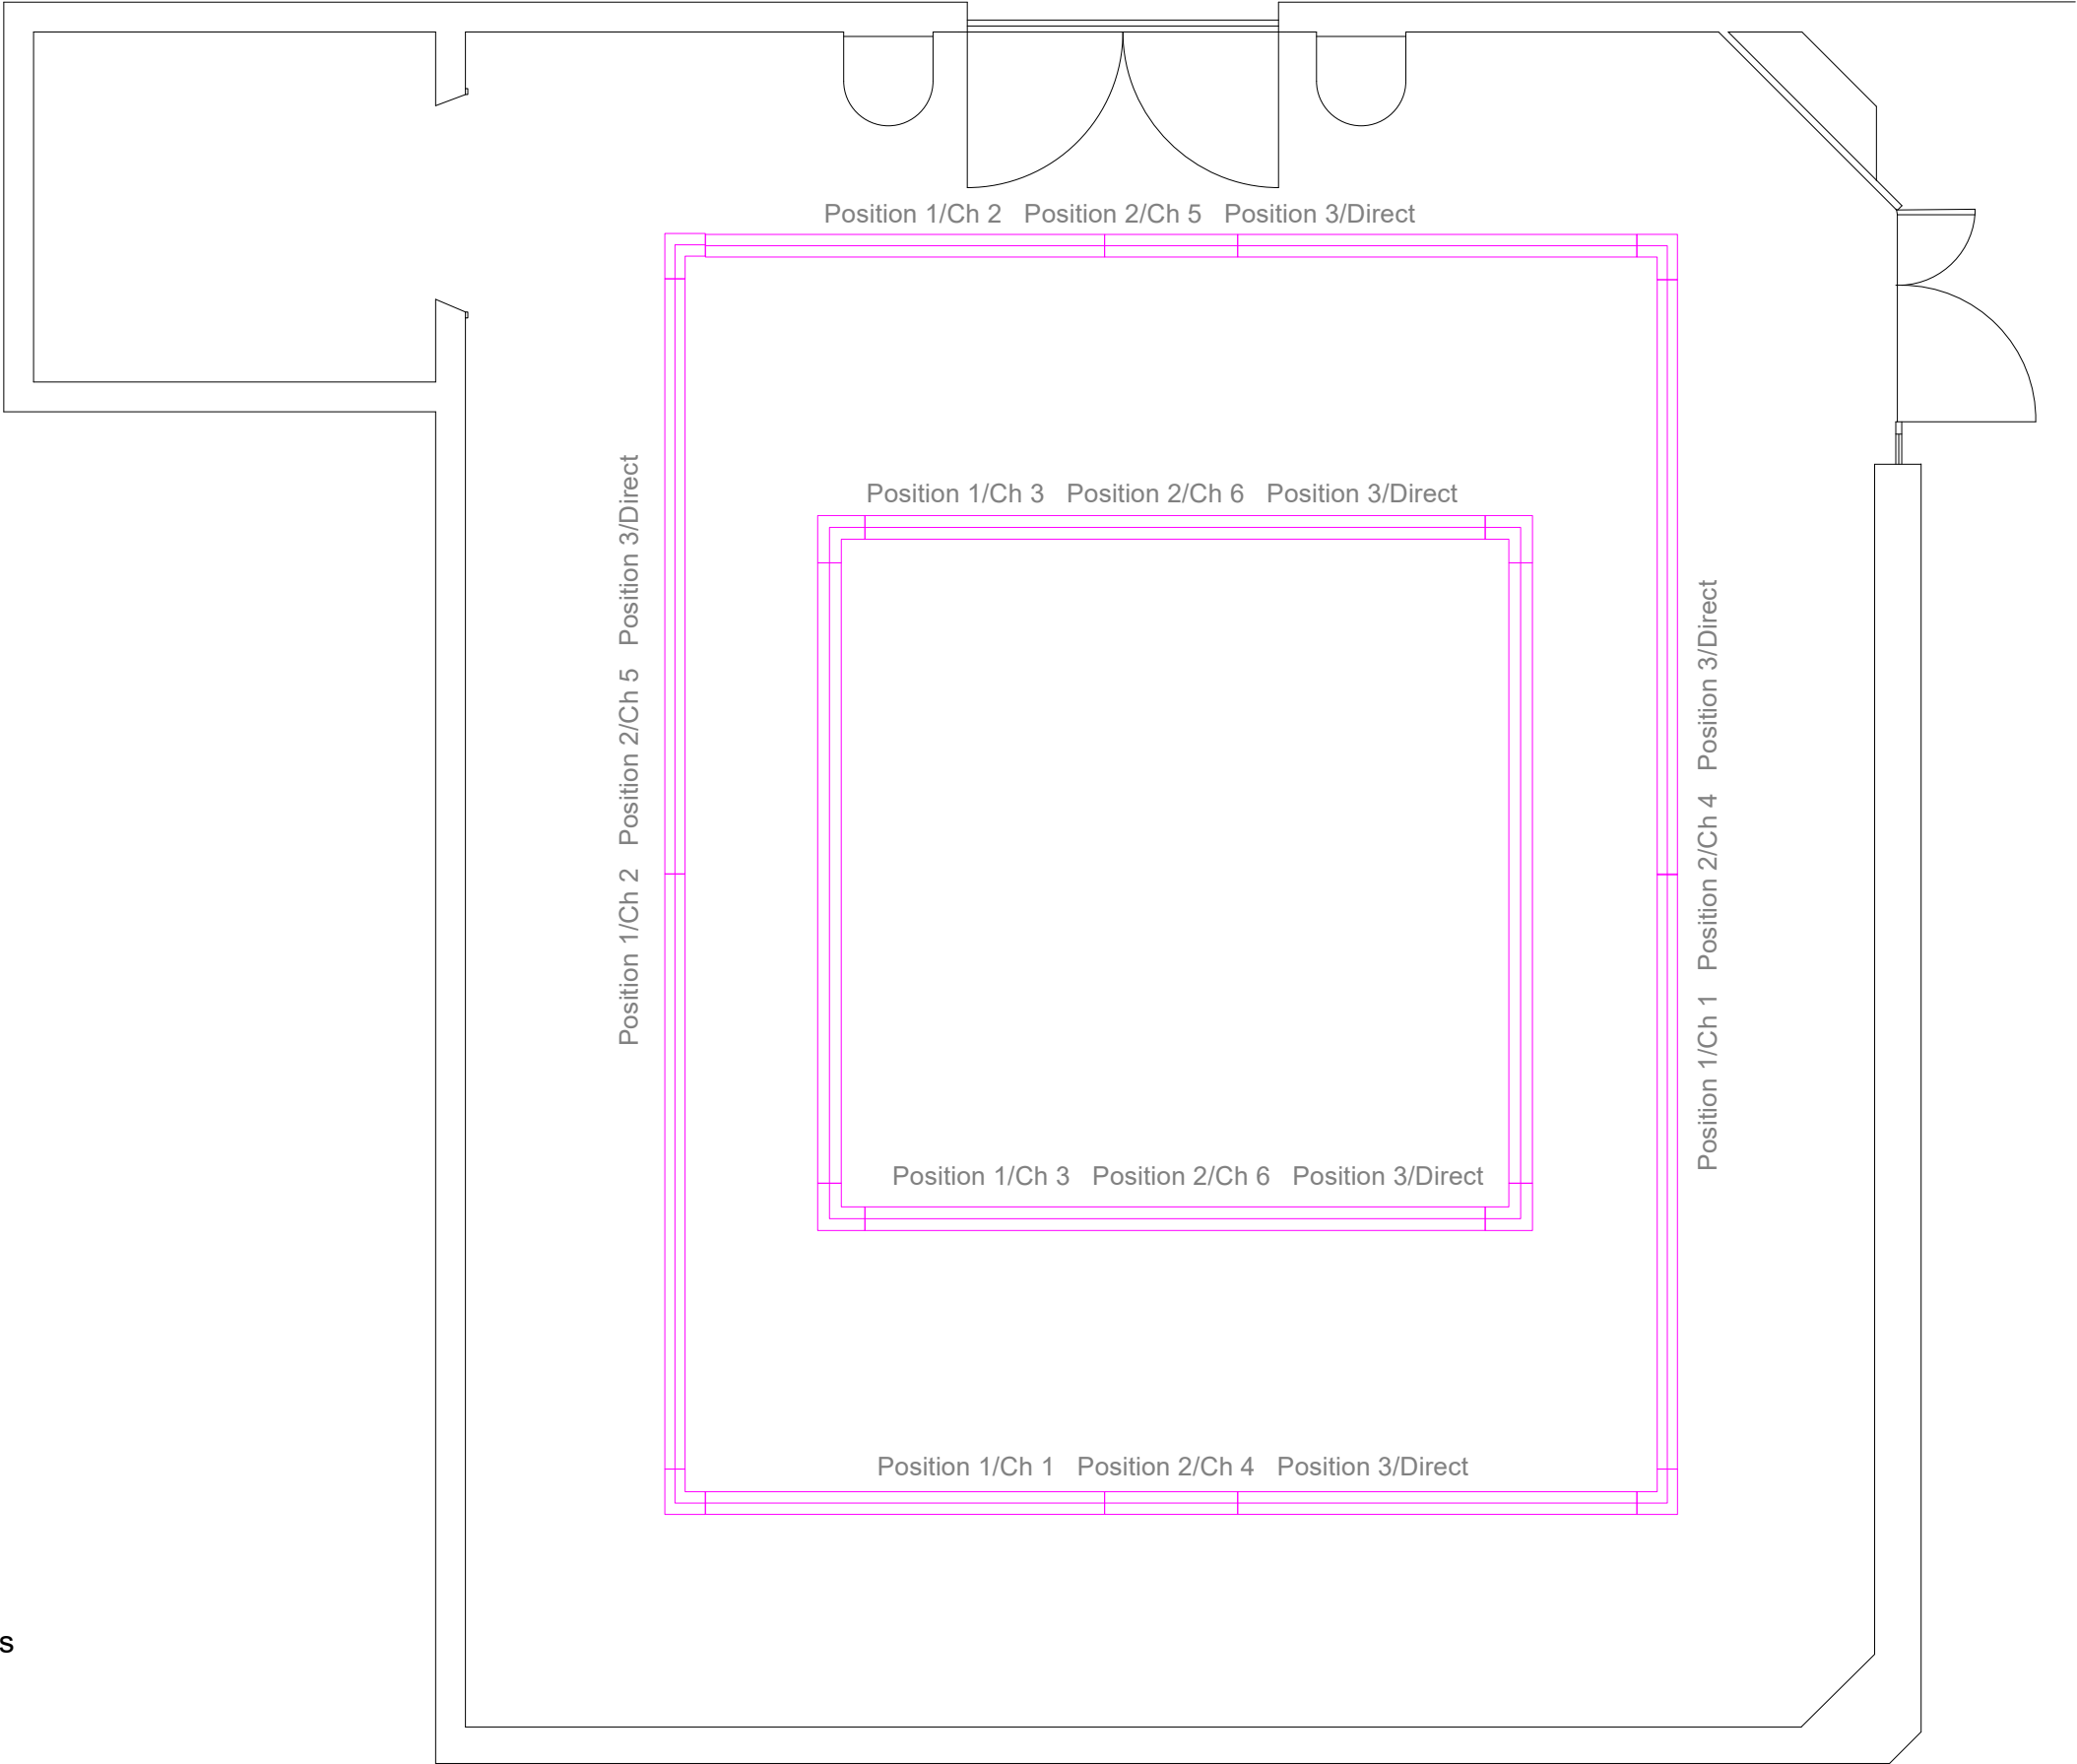

Galerie Couchant:  
Sol en parquet brun, murs blancs  
Hauteur sol, faux-plafond: 3m32  
Hauteur sol, trilite: 3m12  
Tube trilite 25 mm

**MEYRIN**

Service culture  
Forum Meyrin  
1 pl. des 5 Continents  
1217 Meyrin

Responsable technique: Christian Michaud  
Tel: +41.22 989.34.36  
E-mail: christian.michaud@meyrin.ch

Titre: Galerie Passerelle


Contenu: Cotations

Echelle: 1:100


Date création: 27.10.2023 MH

Date dernière modification:


1m	2m	3m	4m	5m
----	----	----	----	----

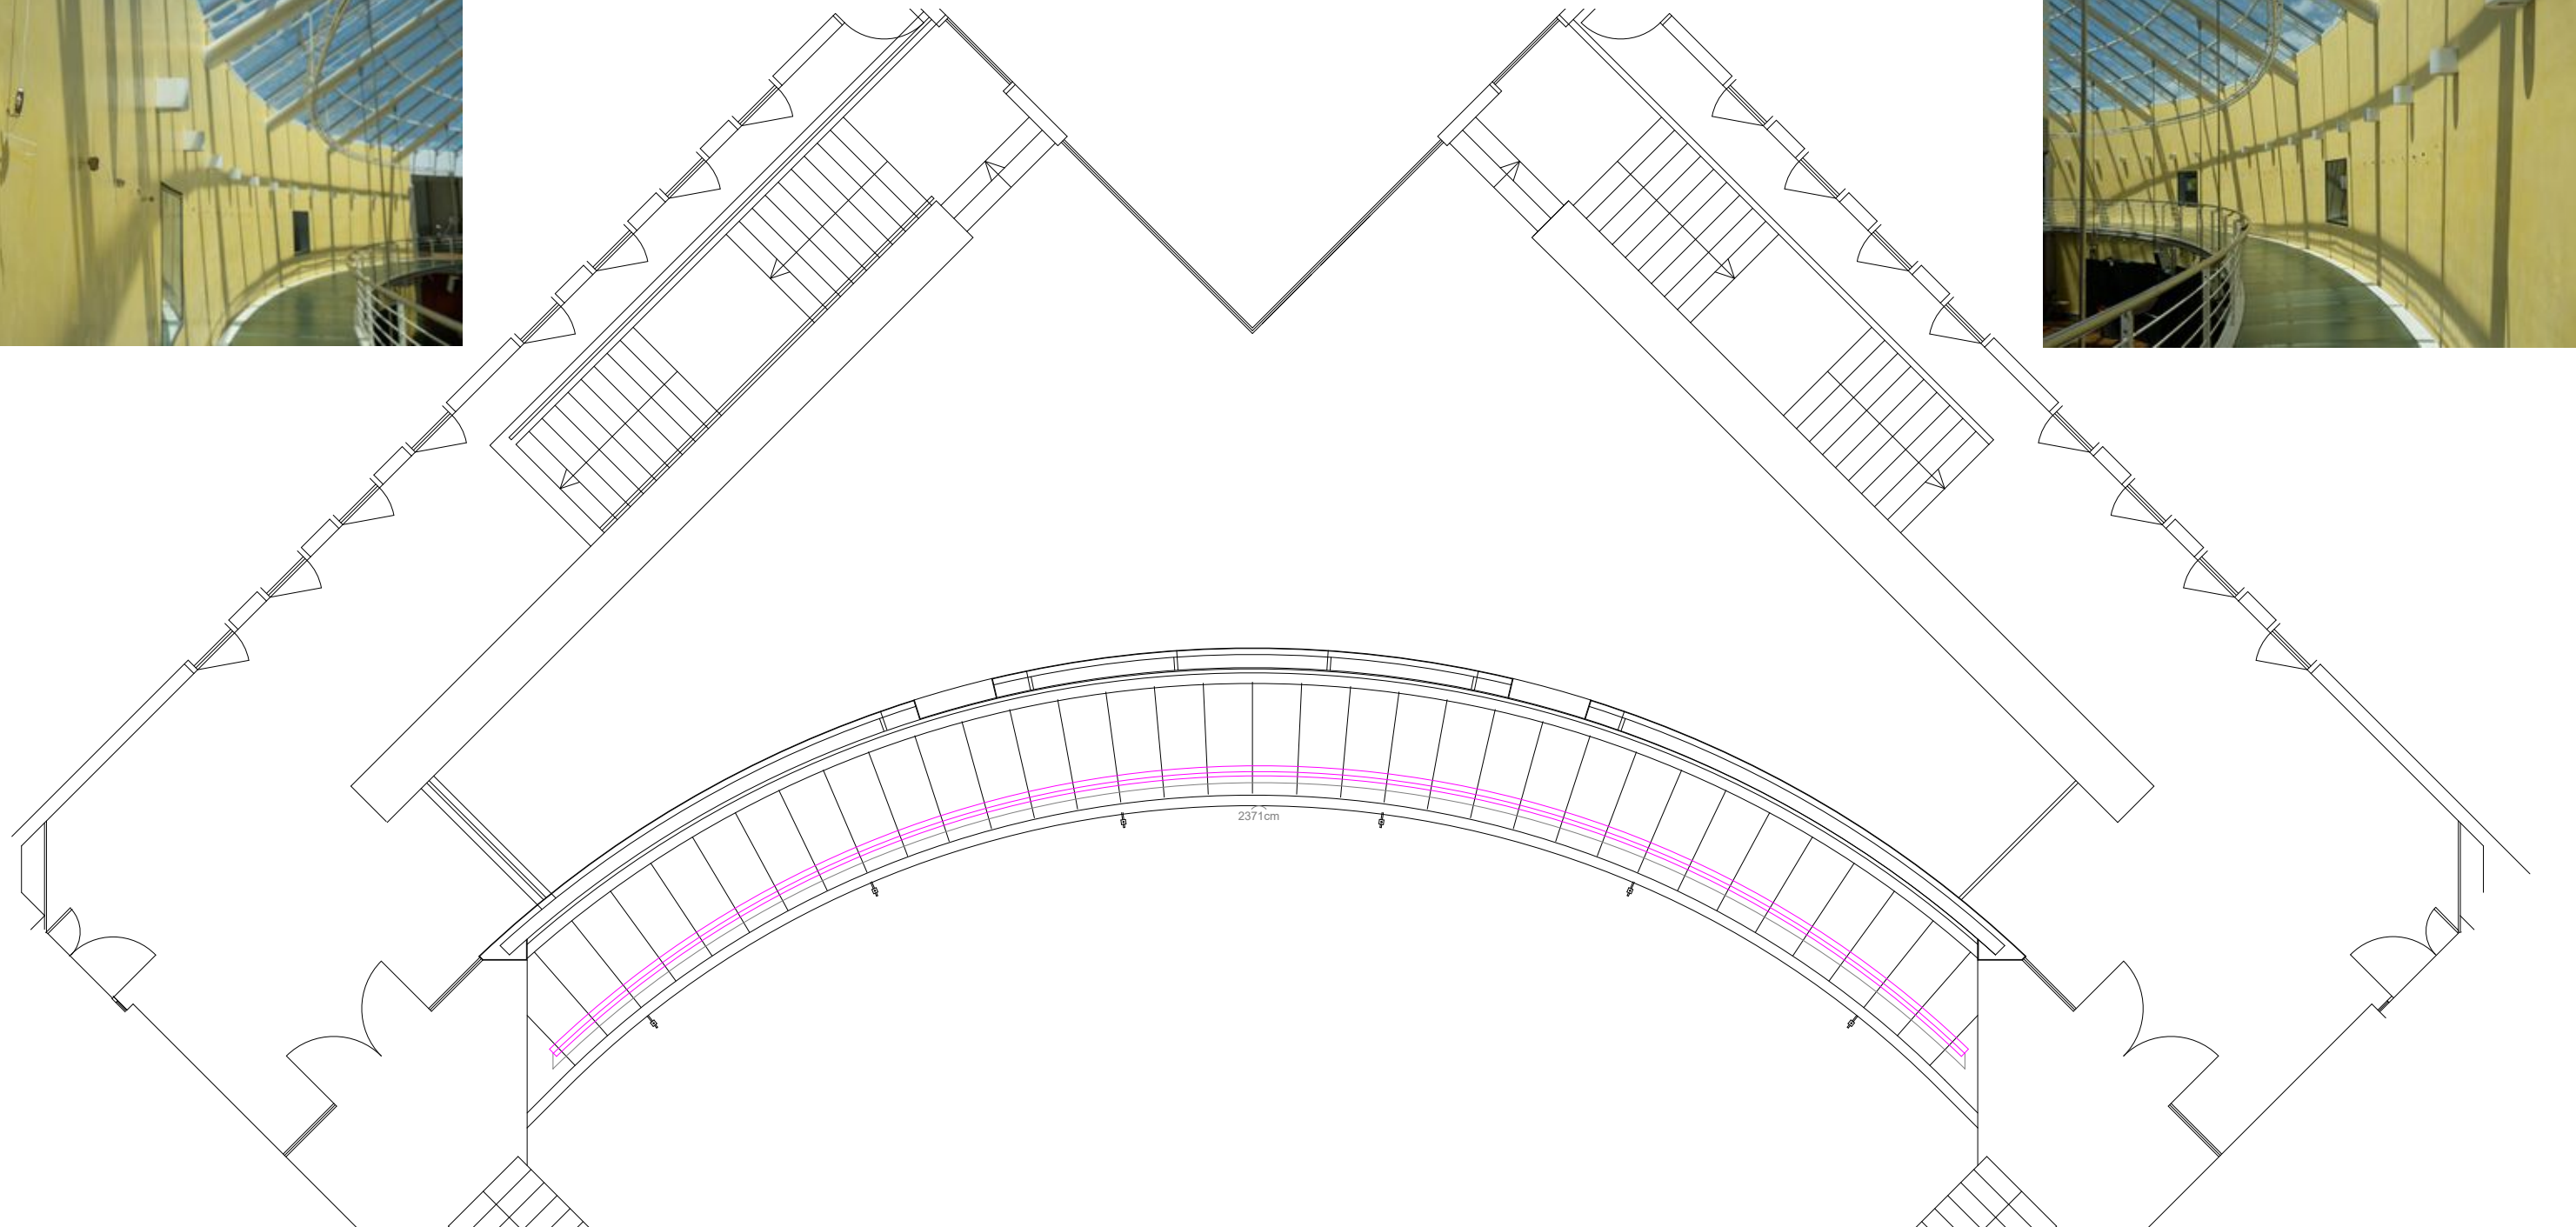

Passerelle:  
Sol en verre dépoli,  
Mur béton peint stucco jaune  
Impossible de faire des trous  
Suspension sur fils  
Hauteur trilite : 3.30 m.

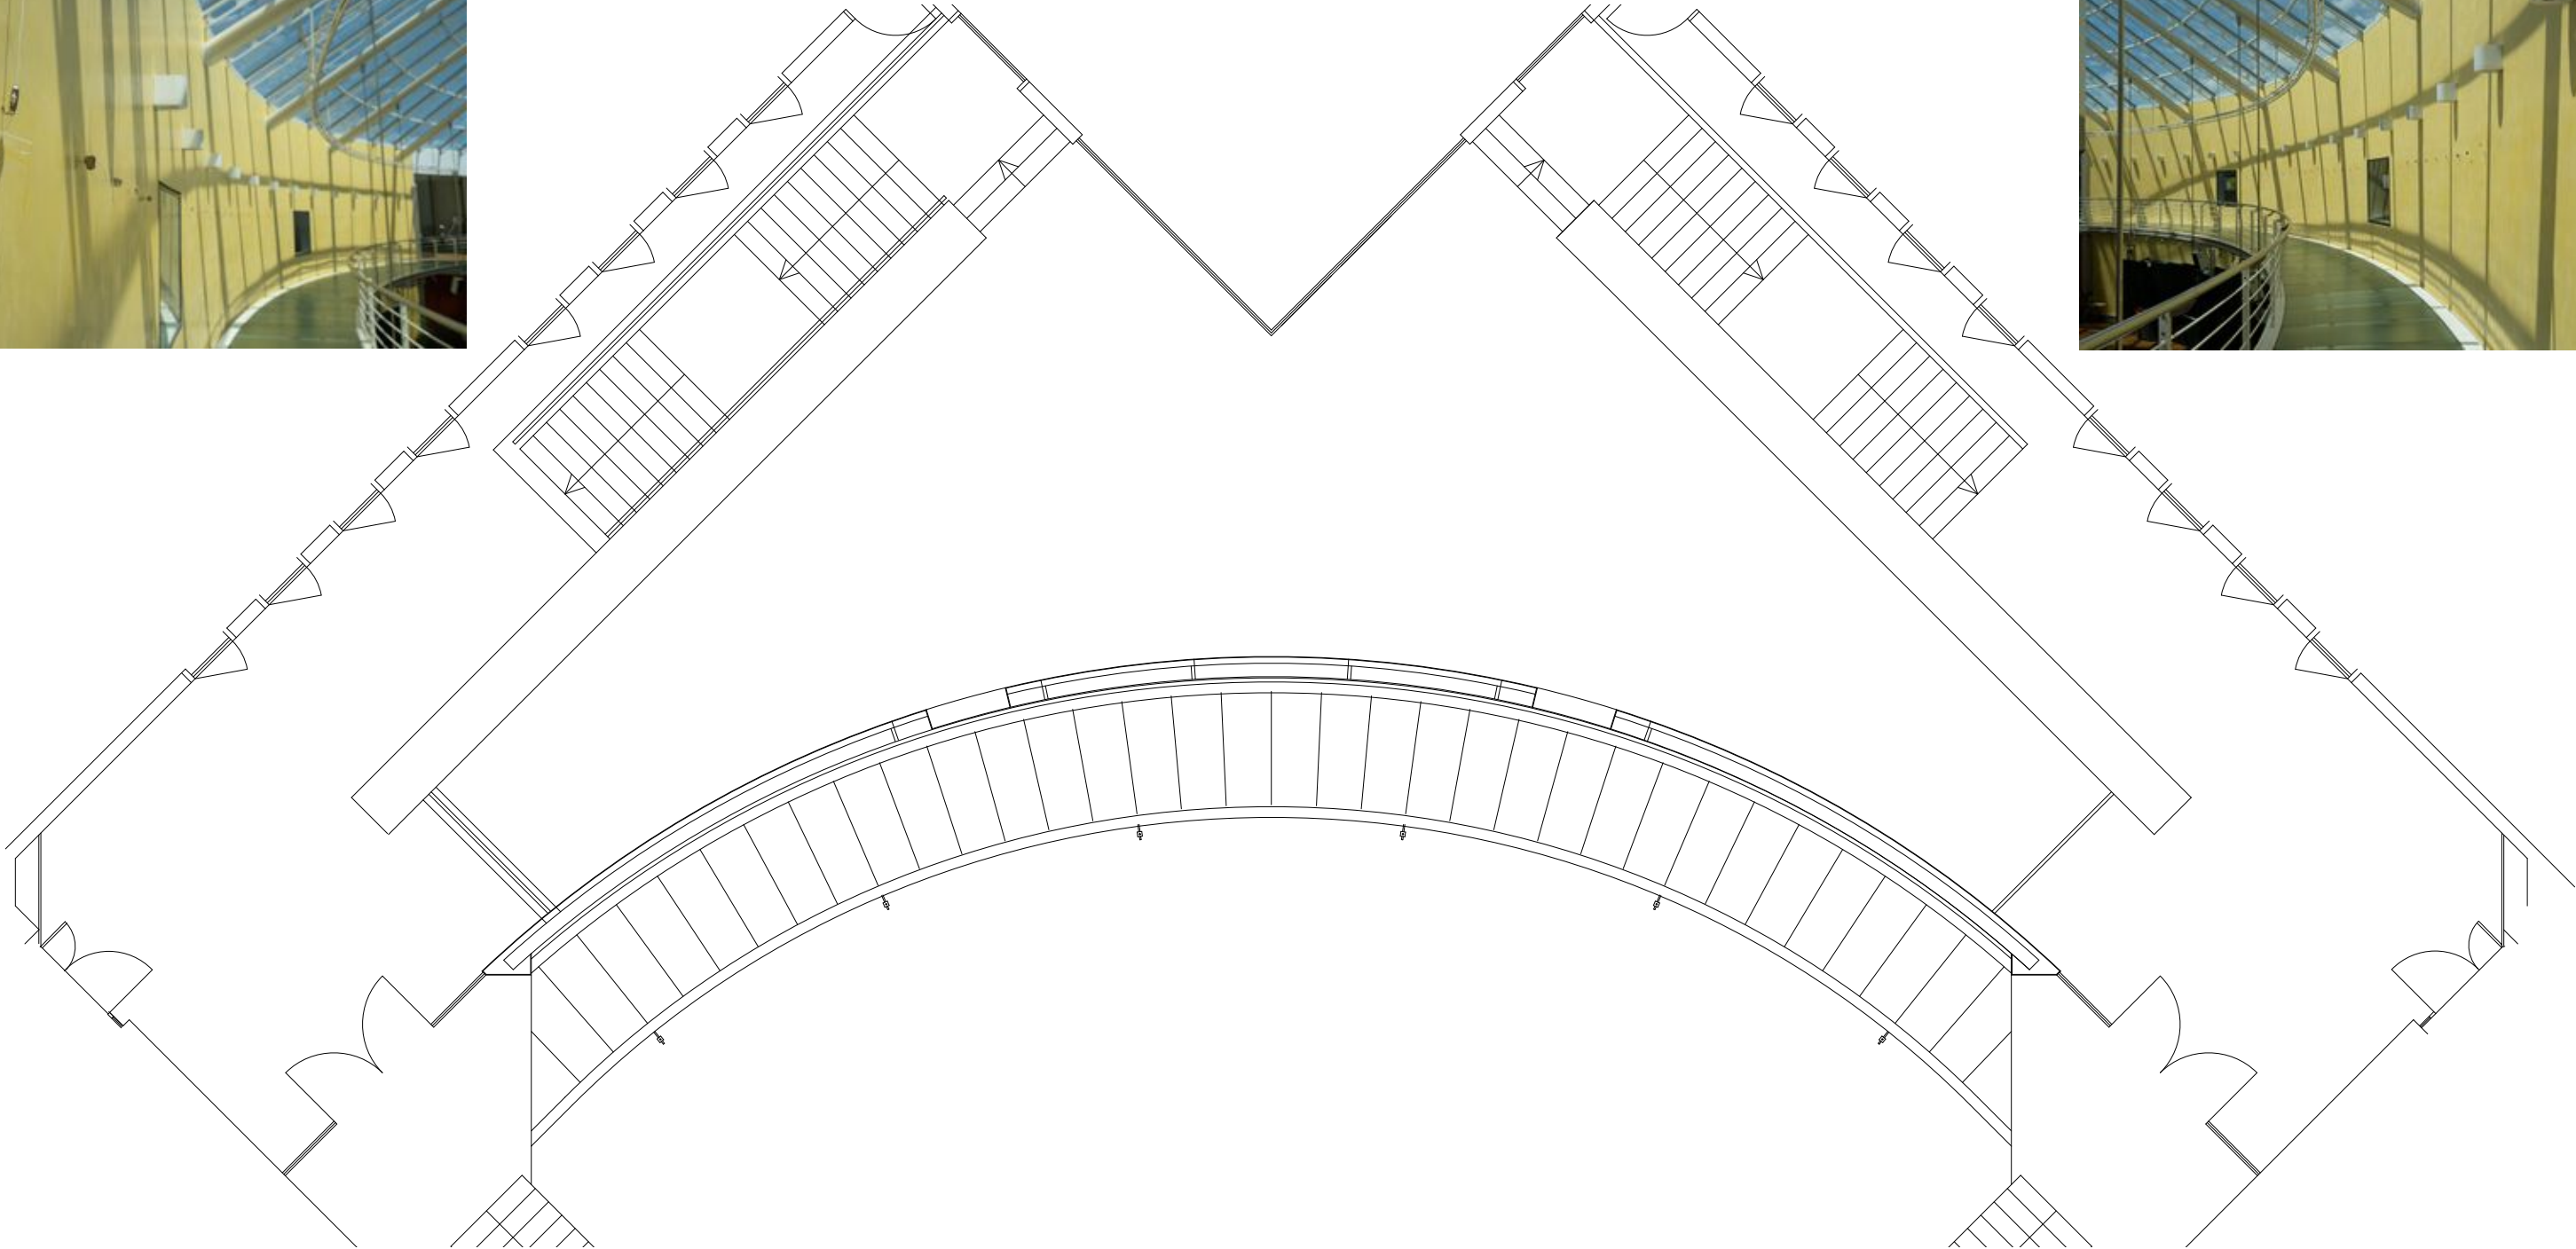


Passerelle:  
Sol en verre dépoli,  
Mur béton peint stucco jaune  
Impossible de faire des trous  
Suspension sur fils  
Hauteur trilite : 3.30 m.

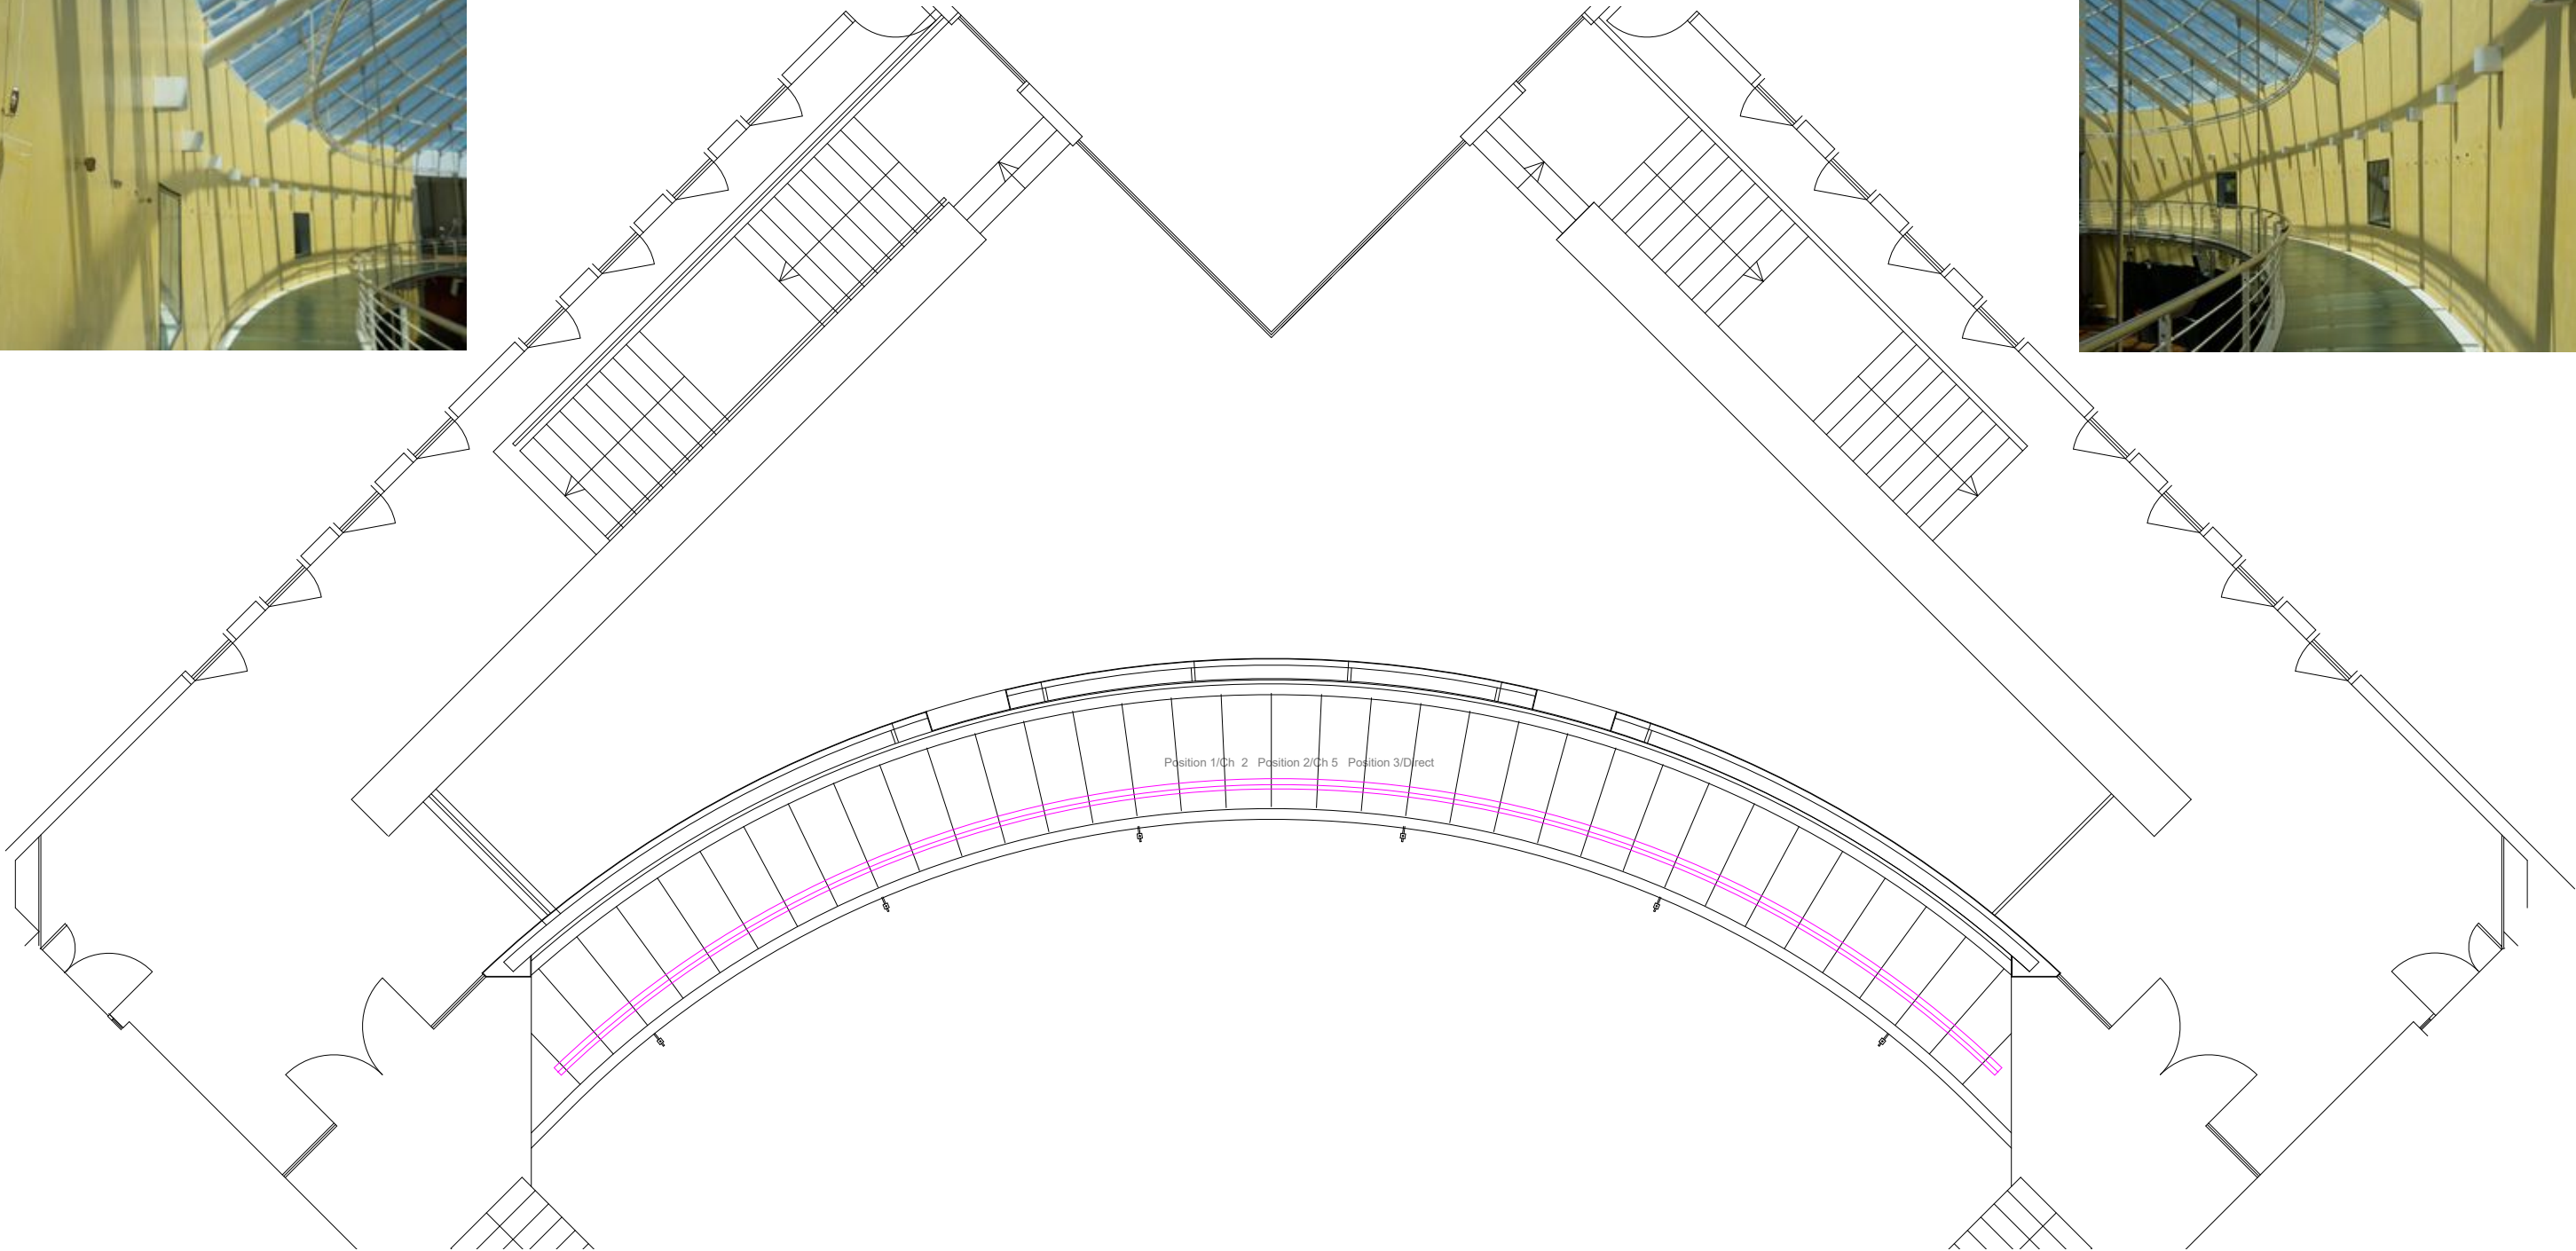

Passerelle:  
Sol en verre dépoli,  
Mur béton peint stucco jaune  
Impossible de faire des trous  
Suspension sur fils  
Hauteur trilite : 3.30 m.



1m	2m	3m	4m	5m

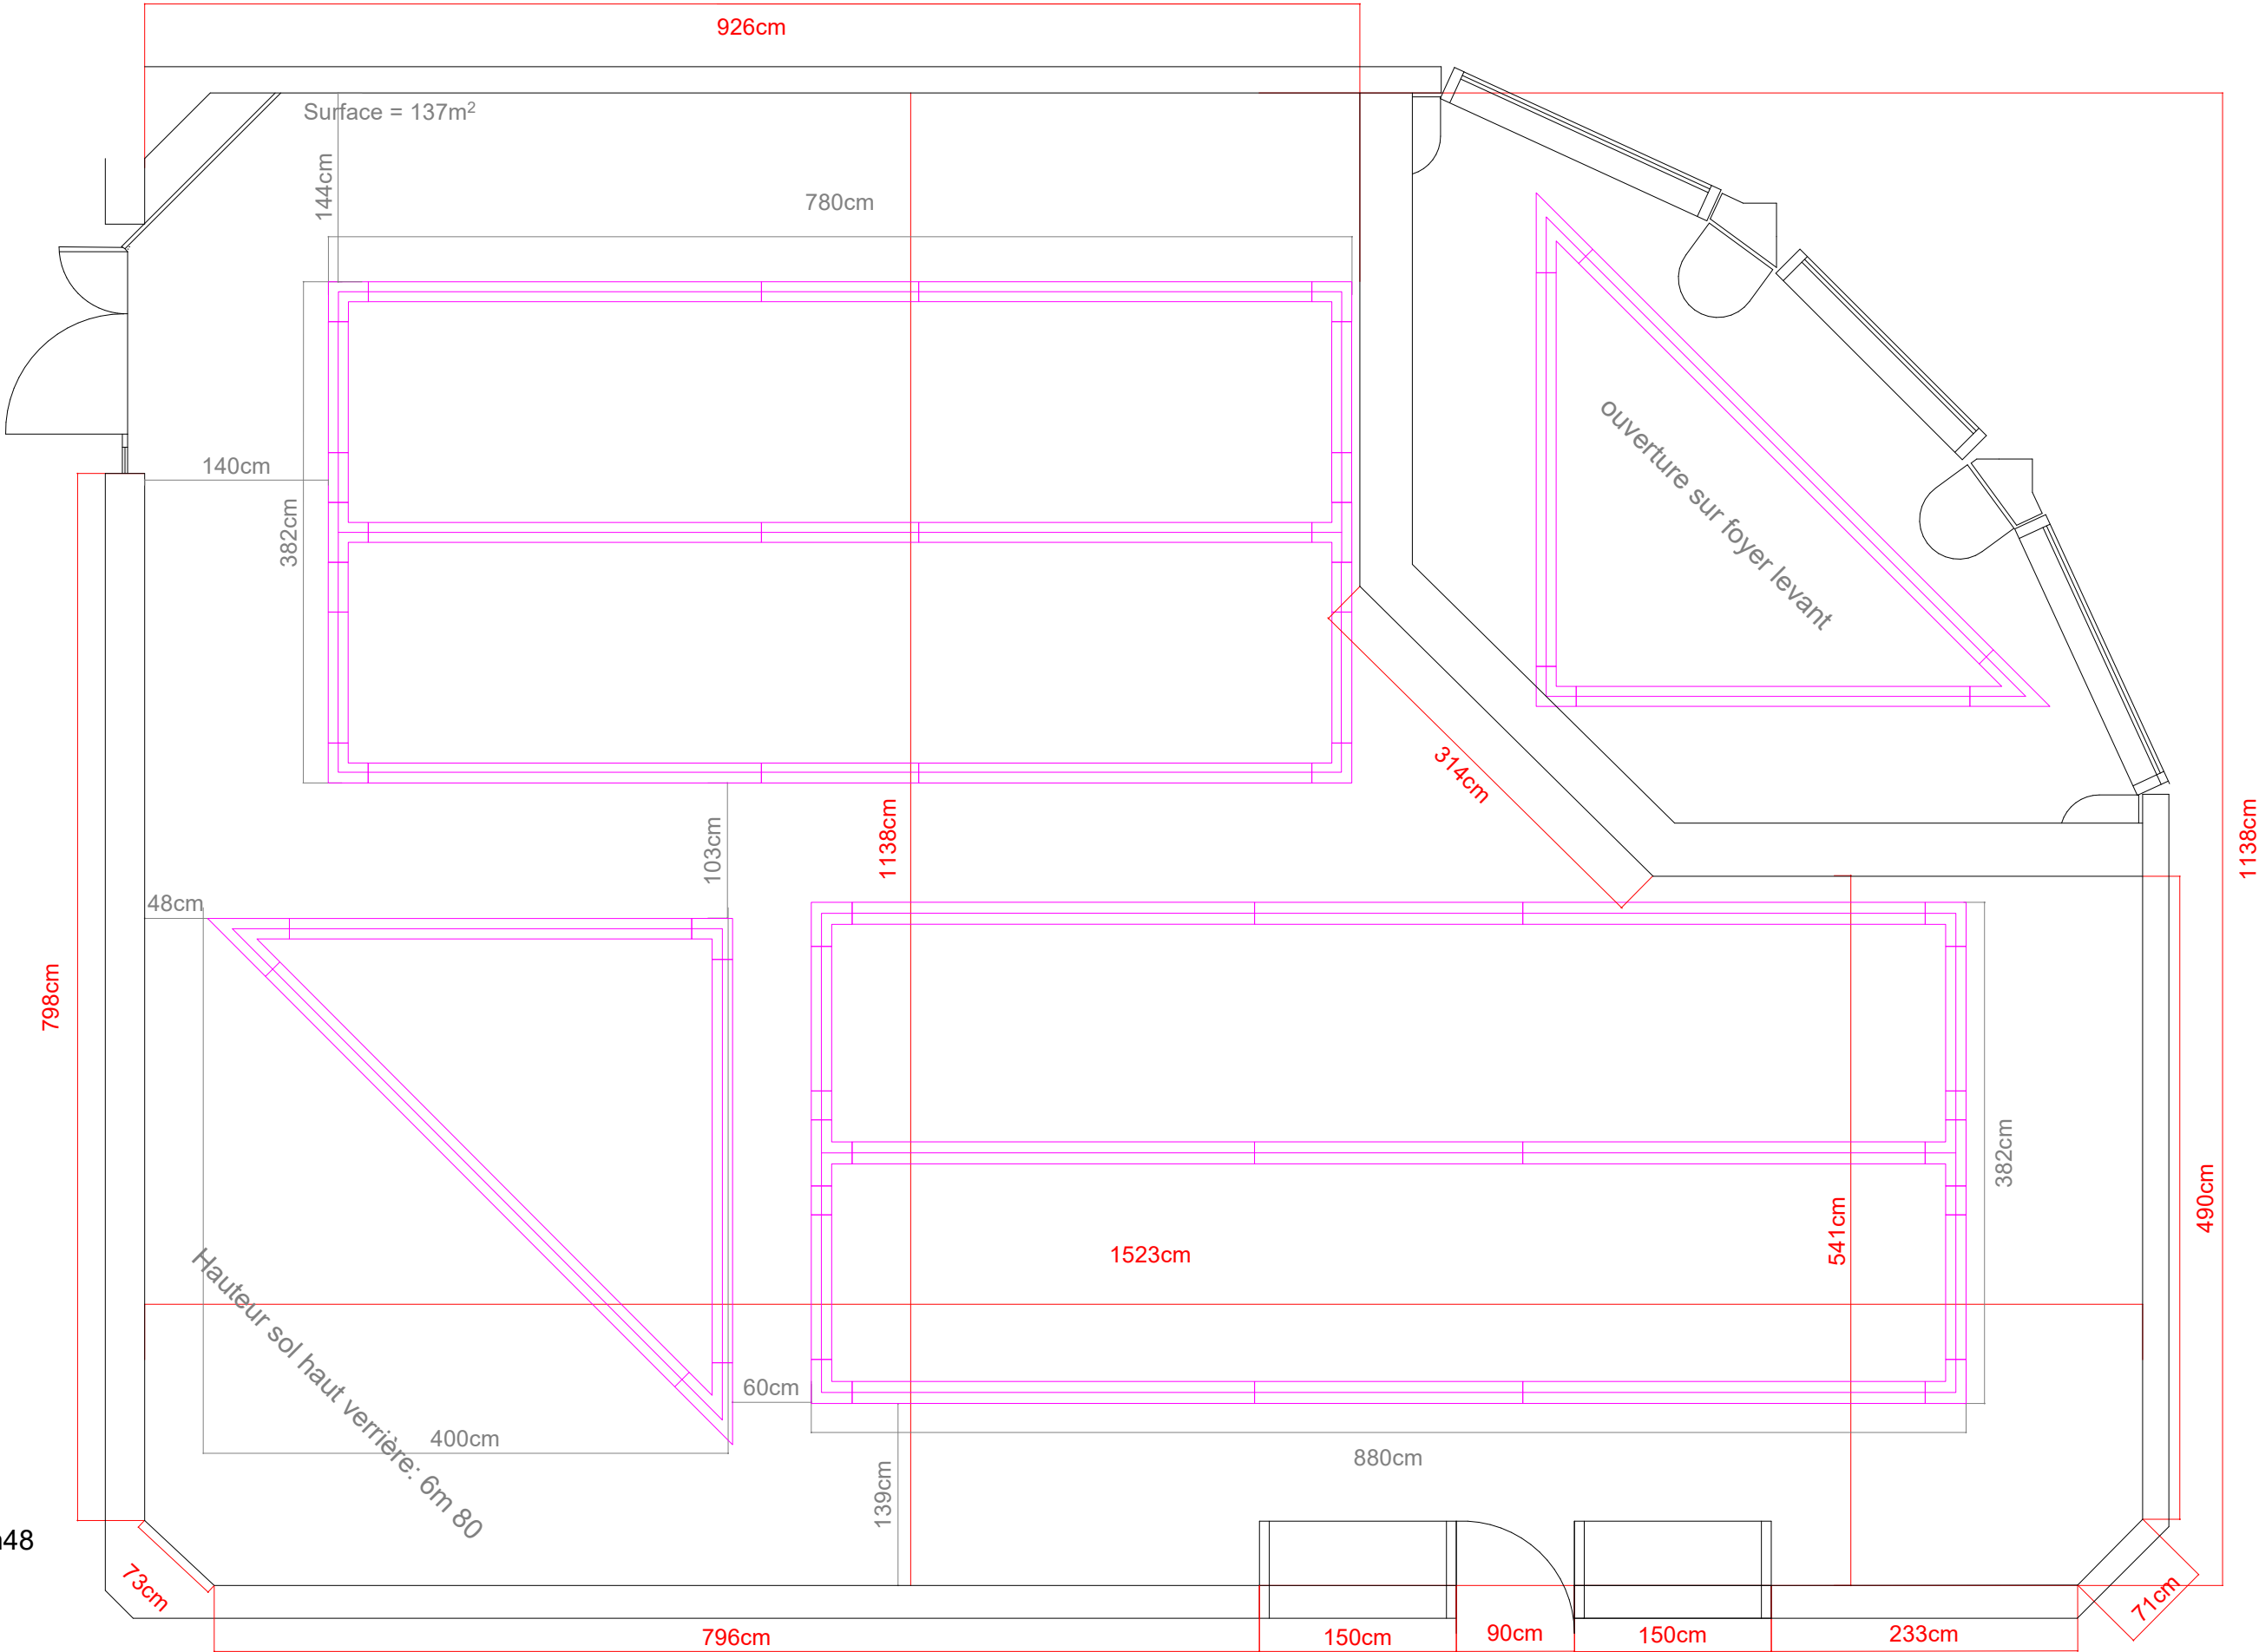

Galerie Levant:  
Sol en bois gris, murs blancs  
Hauteur sol, faux-plafond: 3m48  
Hauteur sol, trilite: 3m24



MEYRIN

Service culture  
Forum Meyrin  
1 pl. des 5 Continents  
1217 Meyrin


Responsable technique: Christian Michaud  
Tel: +41.22 989.34.36  
E-mail: christian.michaud@meyrin.ch

Titre: Galerie Levant  
Contenu: Implantation  
Echelle: 1:50


Date création: 27.10.2023 MH  
Date dernière modification:

1m	2m	3m	4m	5m

Galerie Levant:  
Sol en bois gris, murs blancs  
Hauteur sol, faux-plafond: 3m48  
Hauteur sol, trillite: 3m24

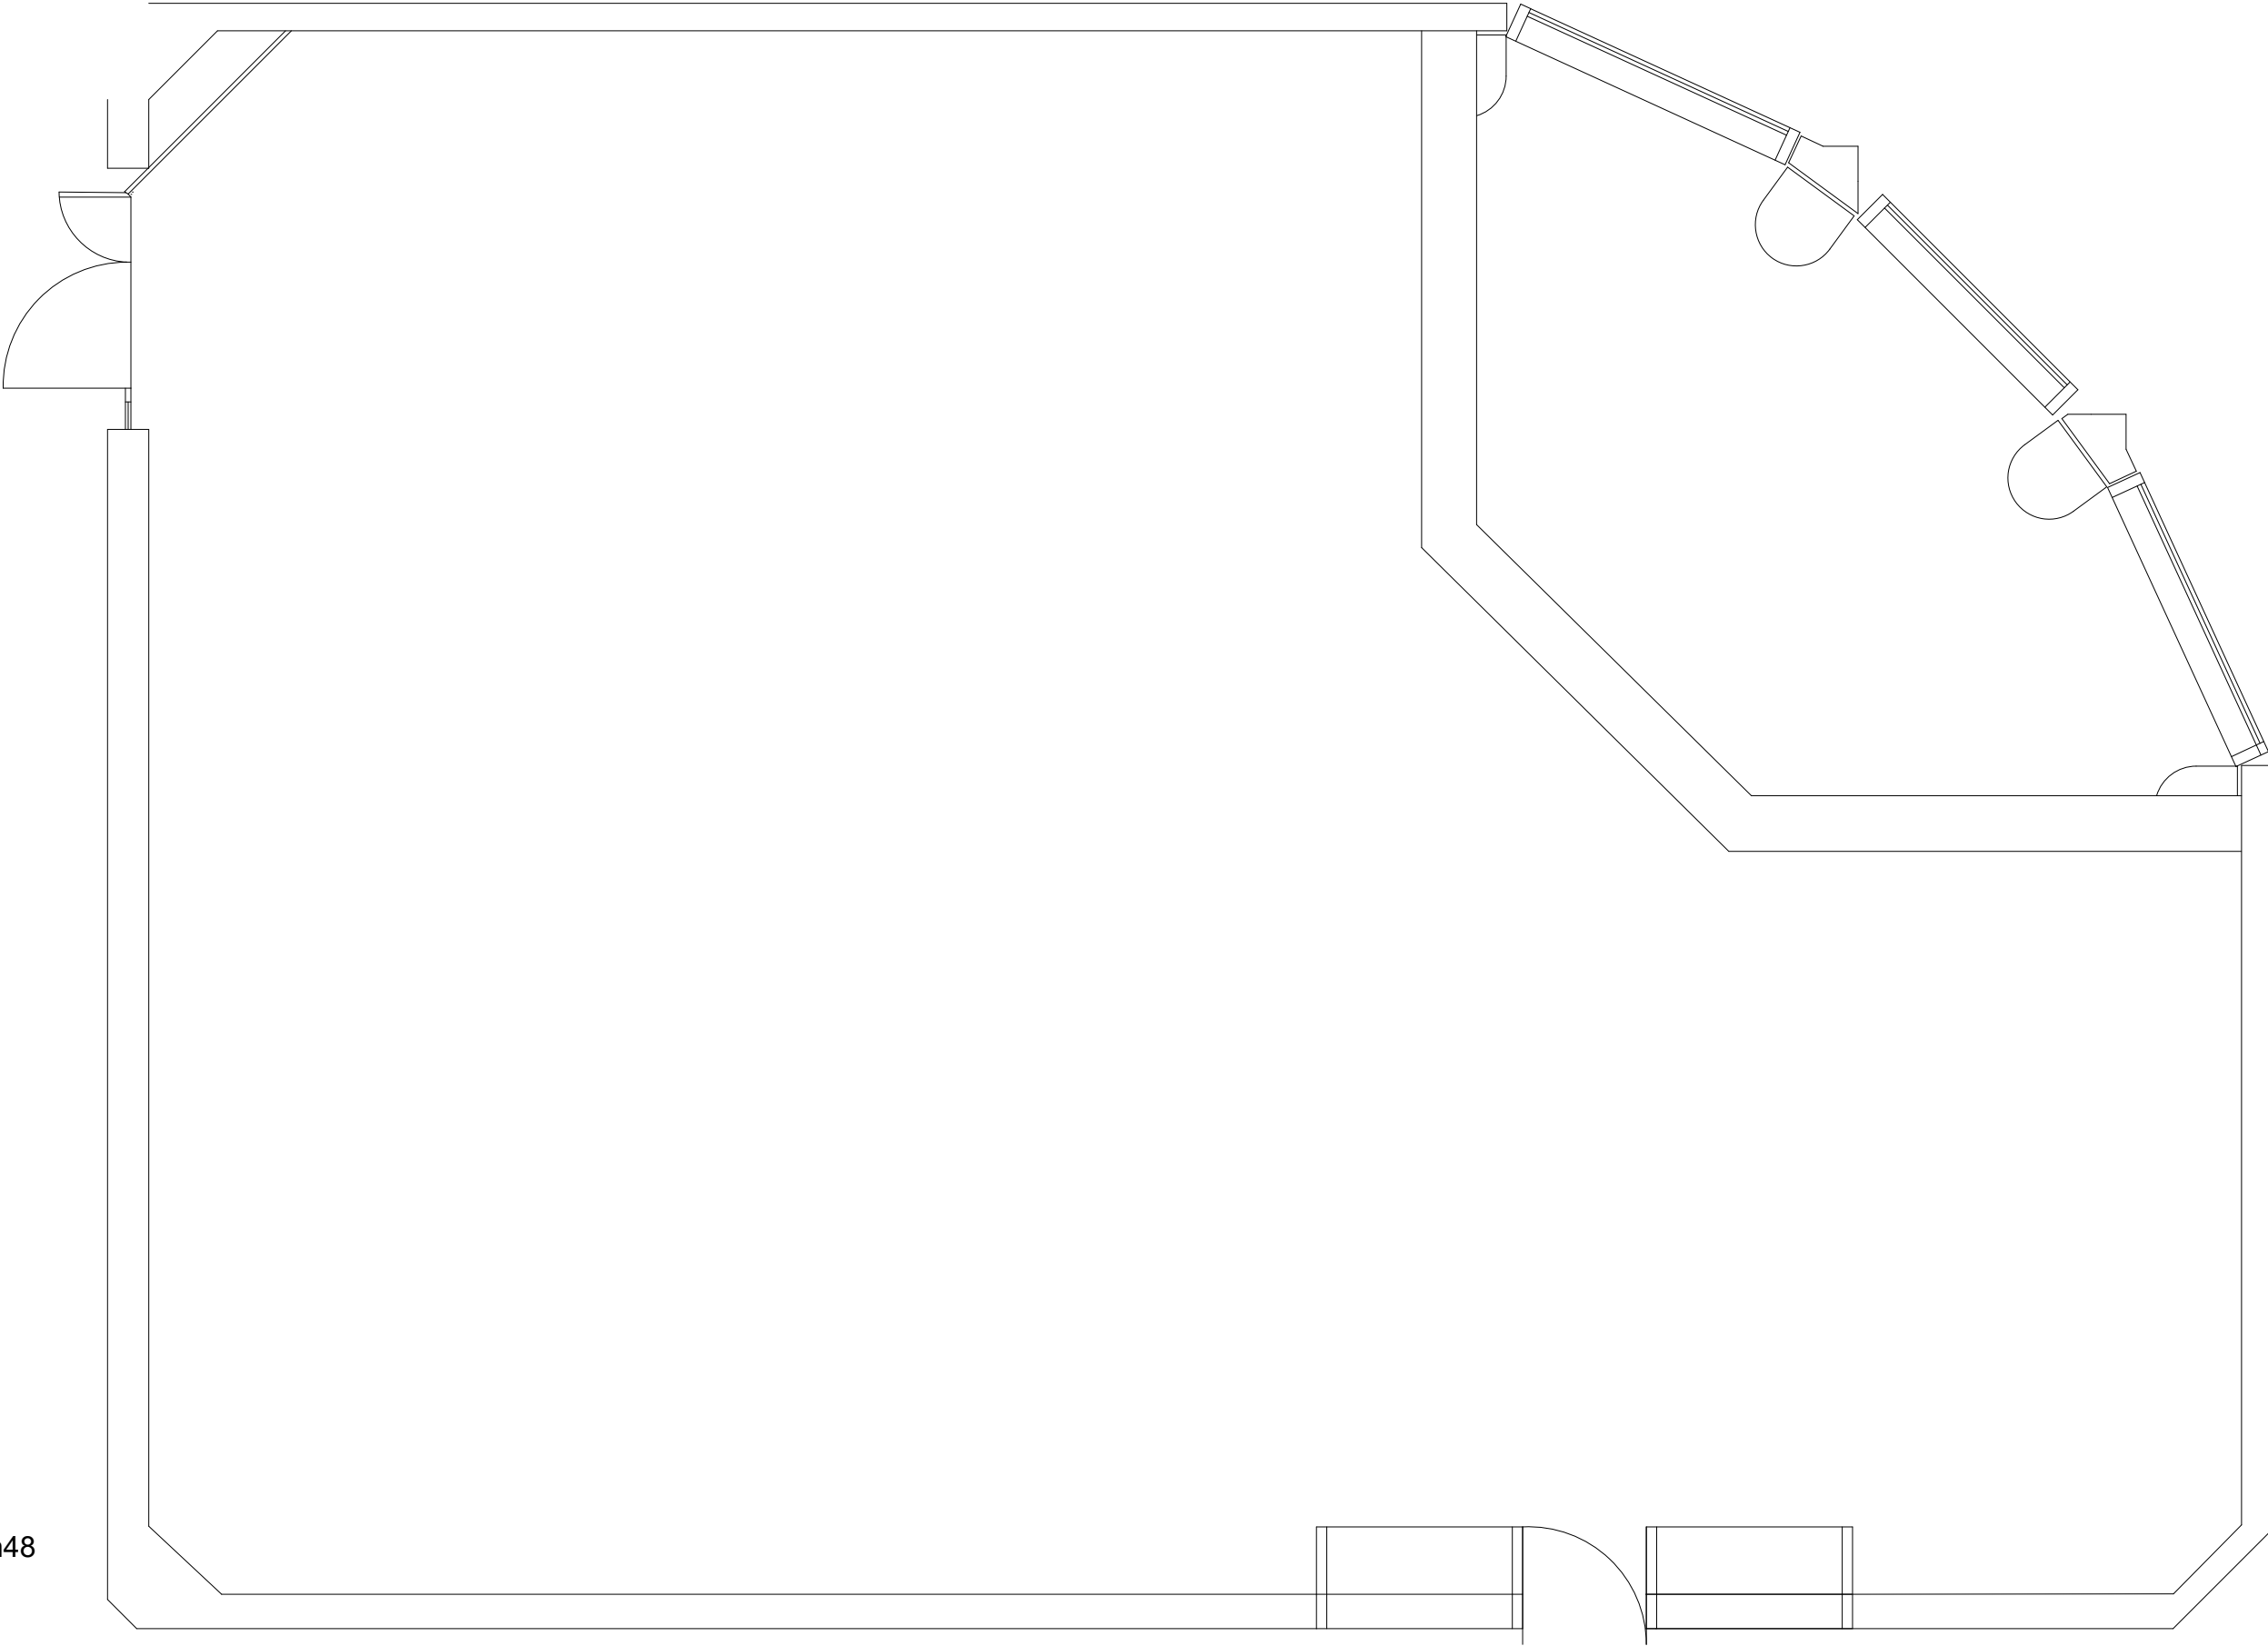

1m	2m	3m	4m	5m

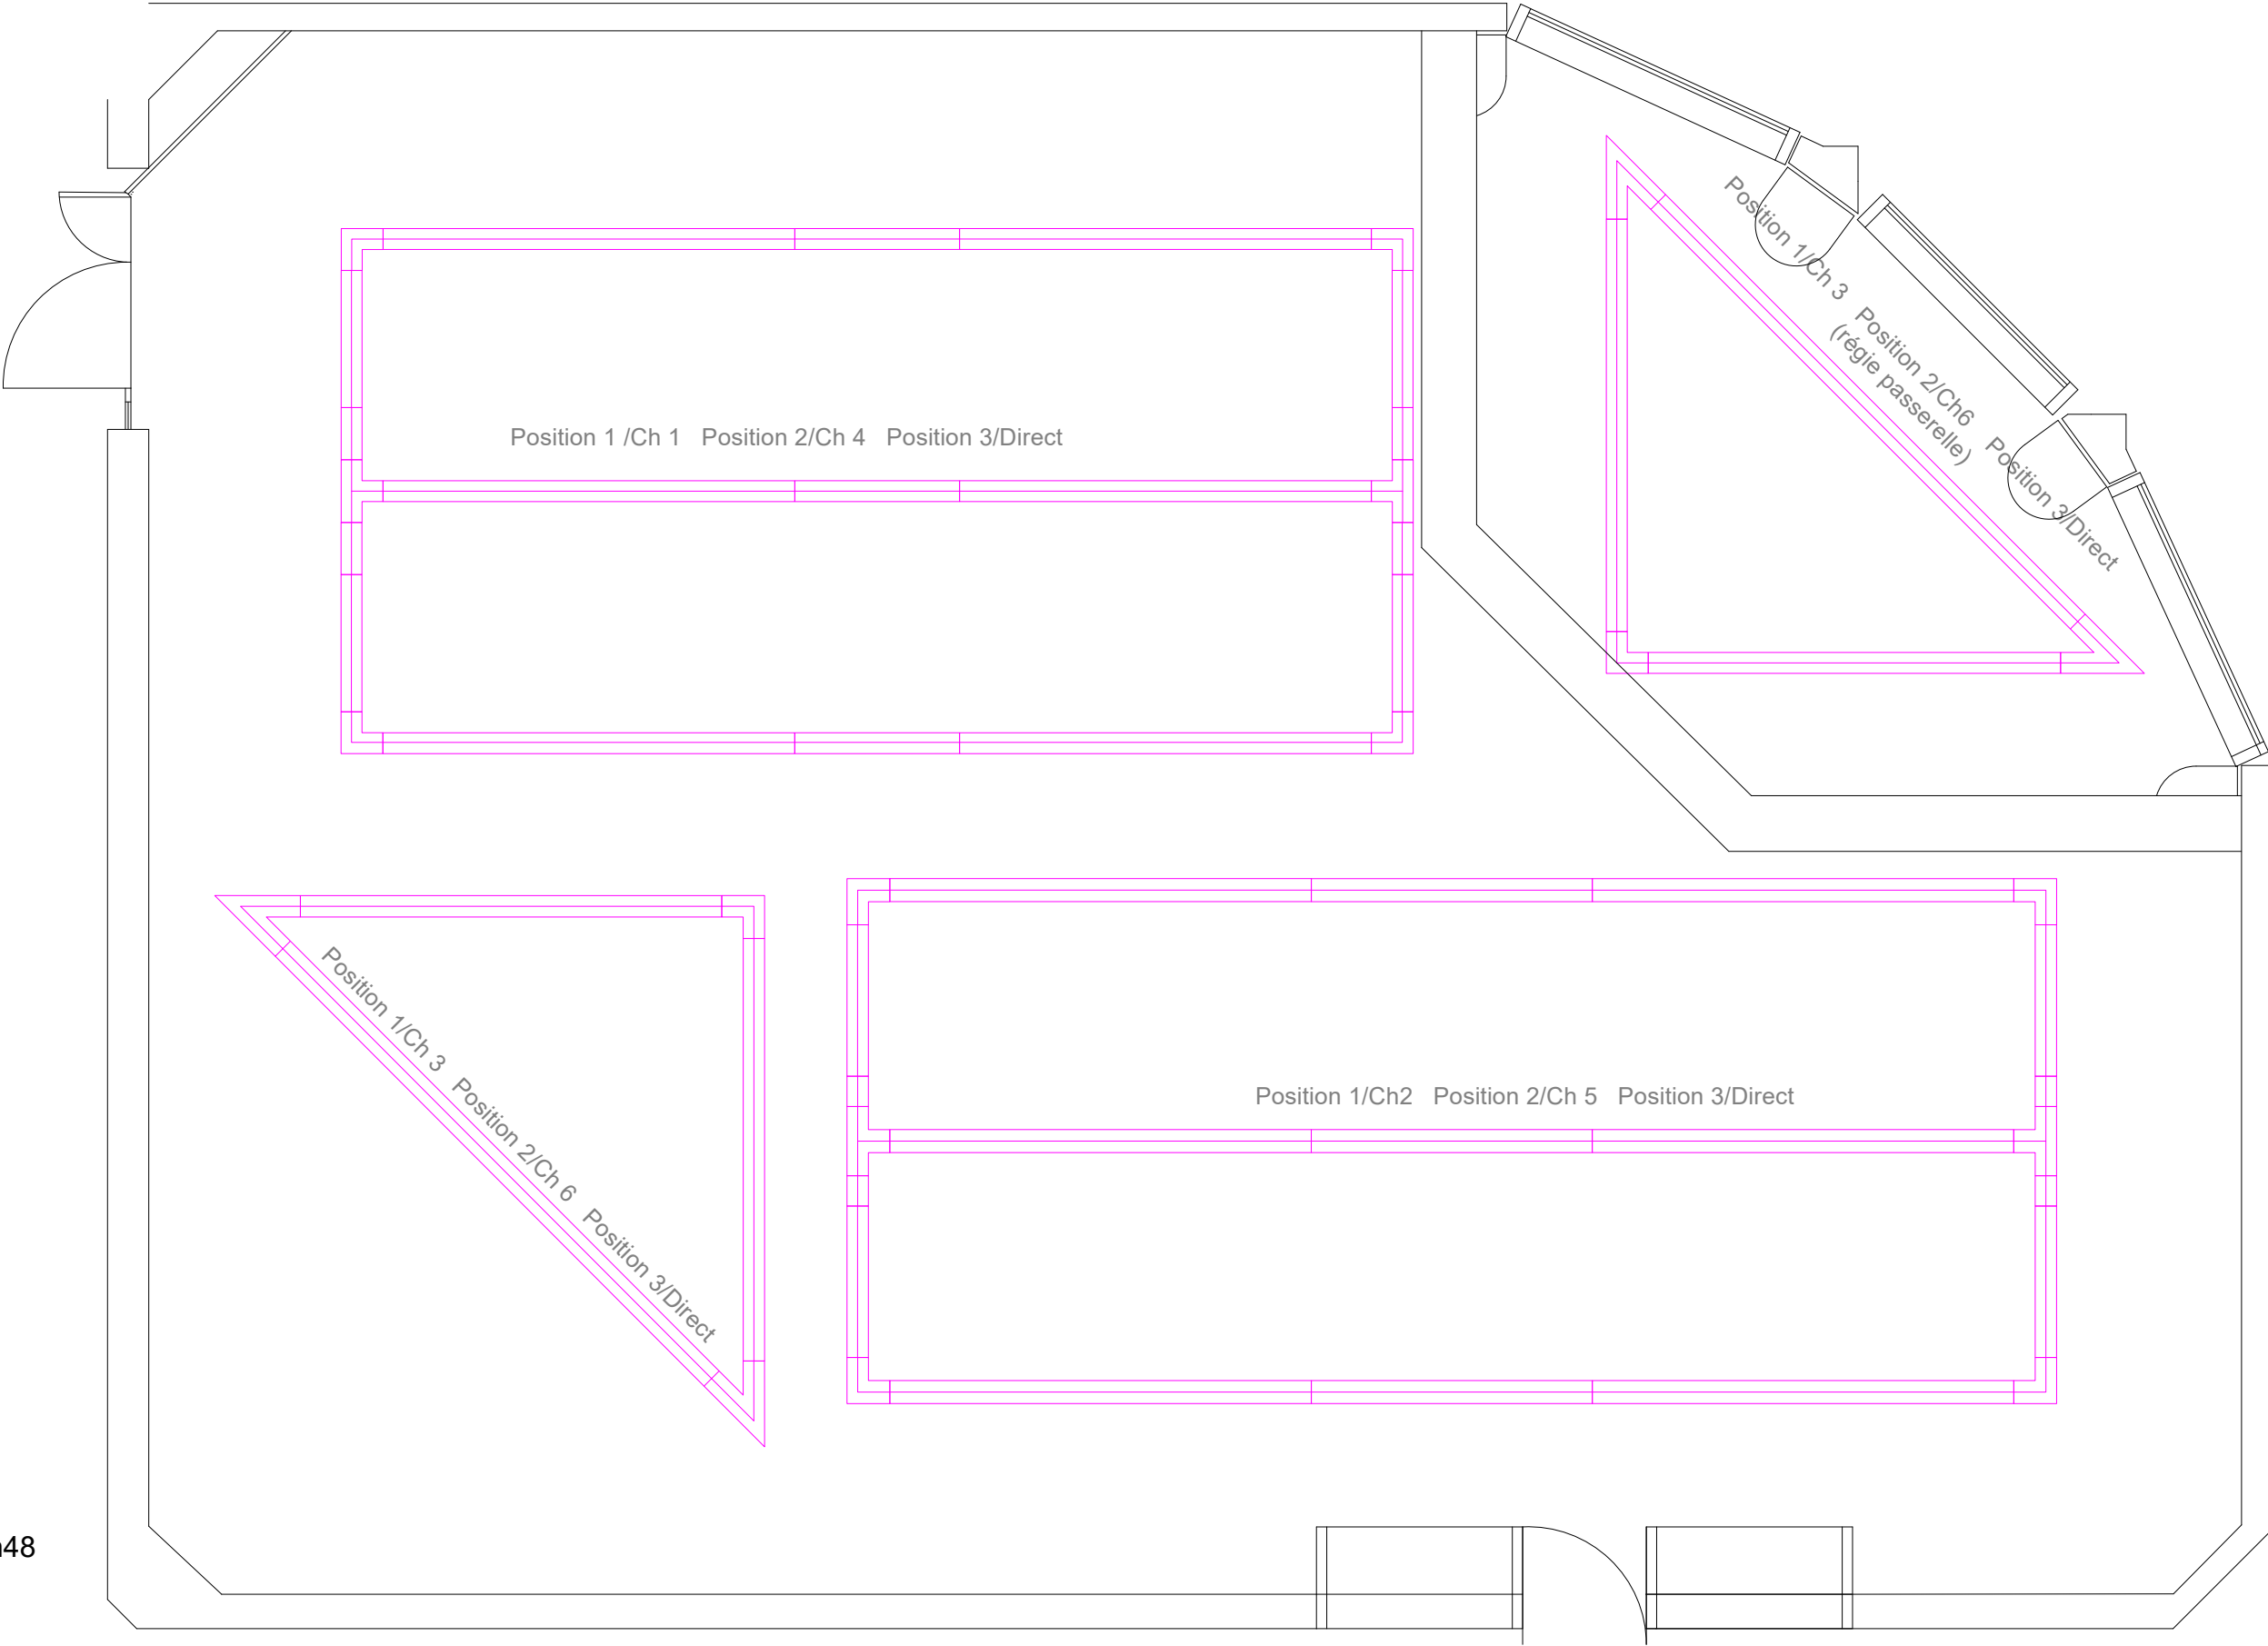

Galerie Levant:  
Sol en bois gris, murs blancs  
Hauteur sol, faux-plafond: 3m48  
Hauteur sol, trilite: 3m24