


1m	2m	3m	4m	5m

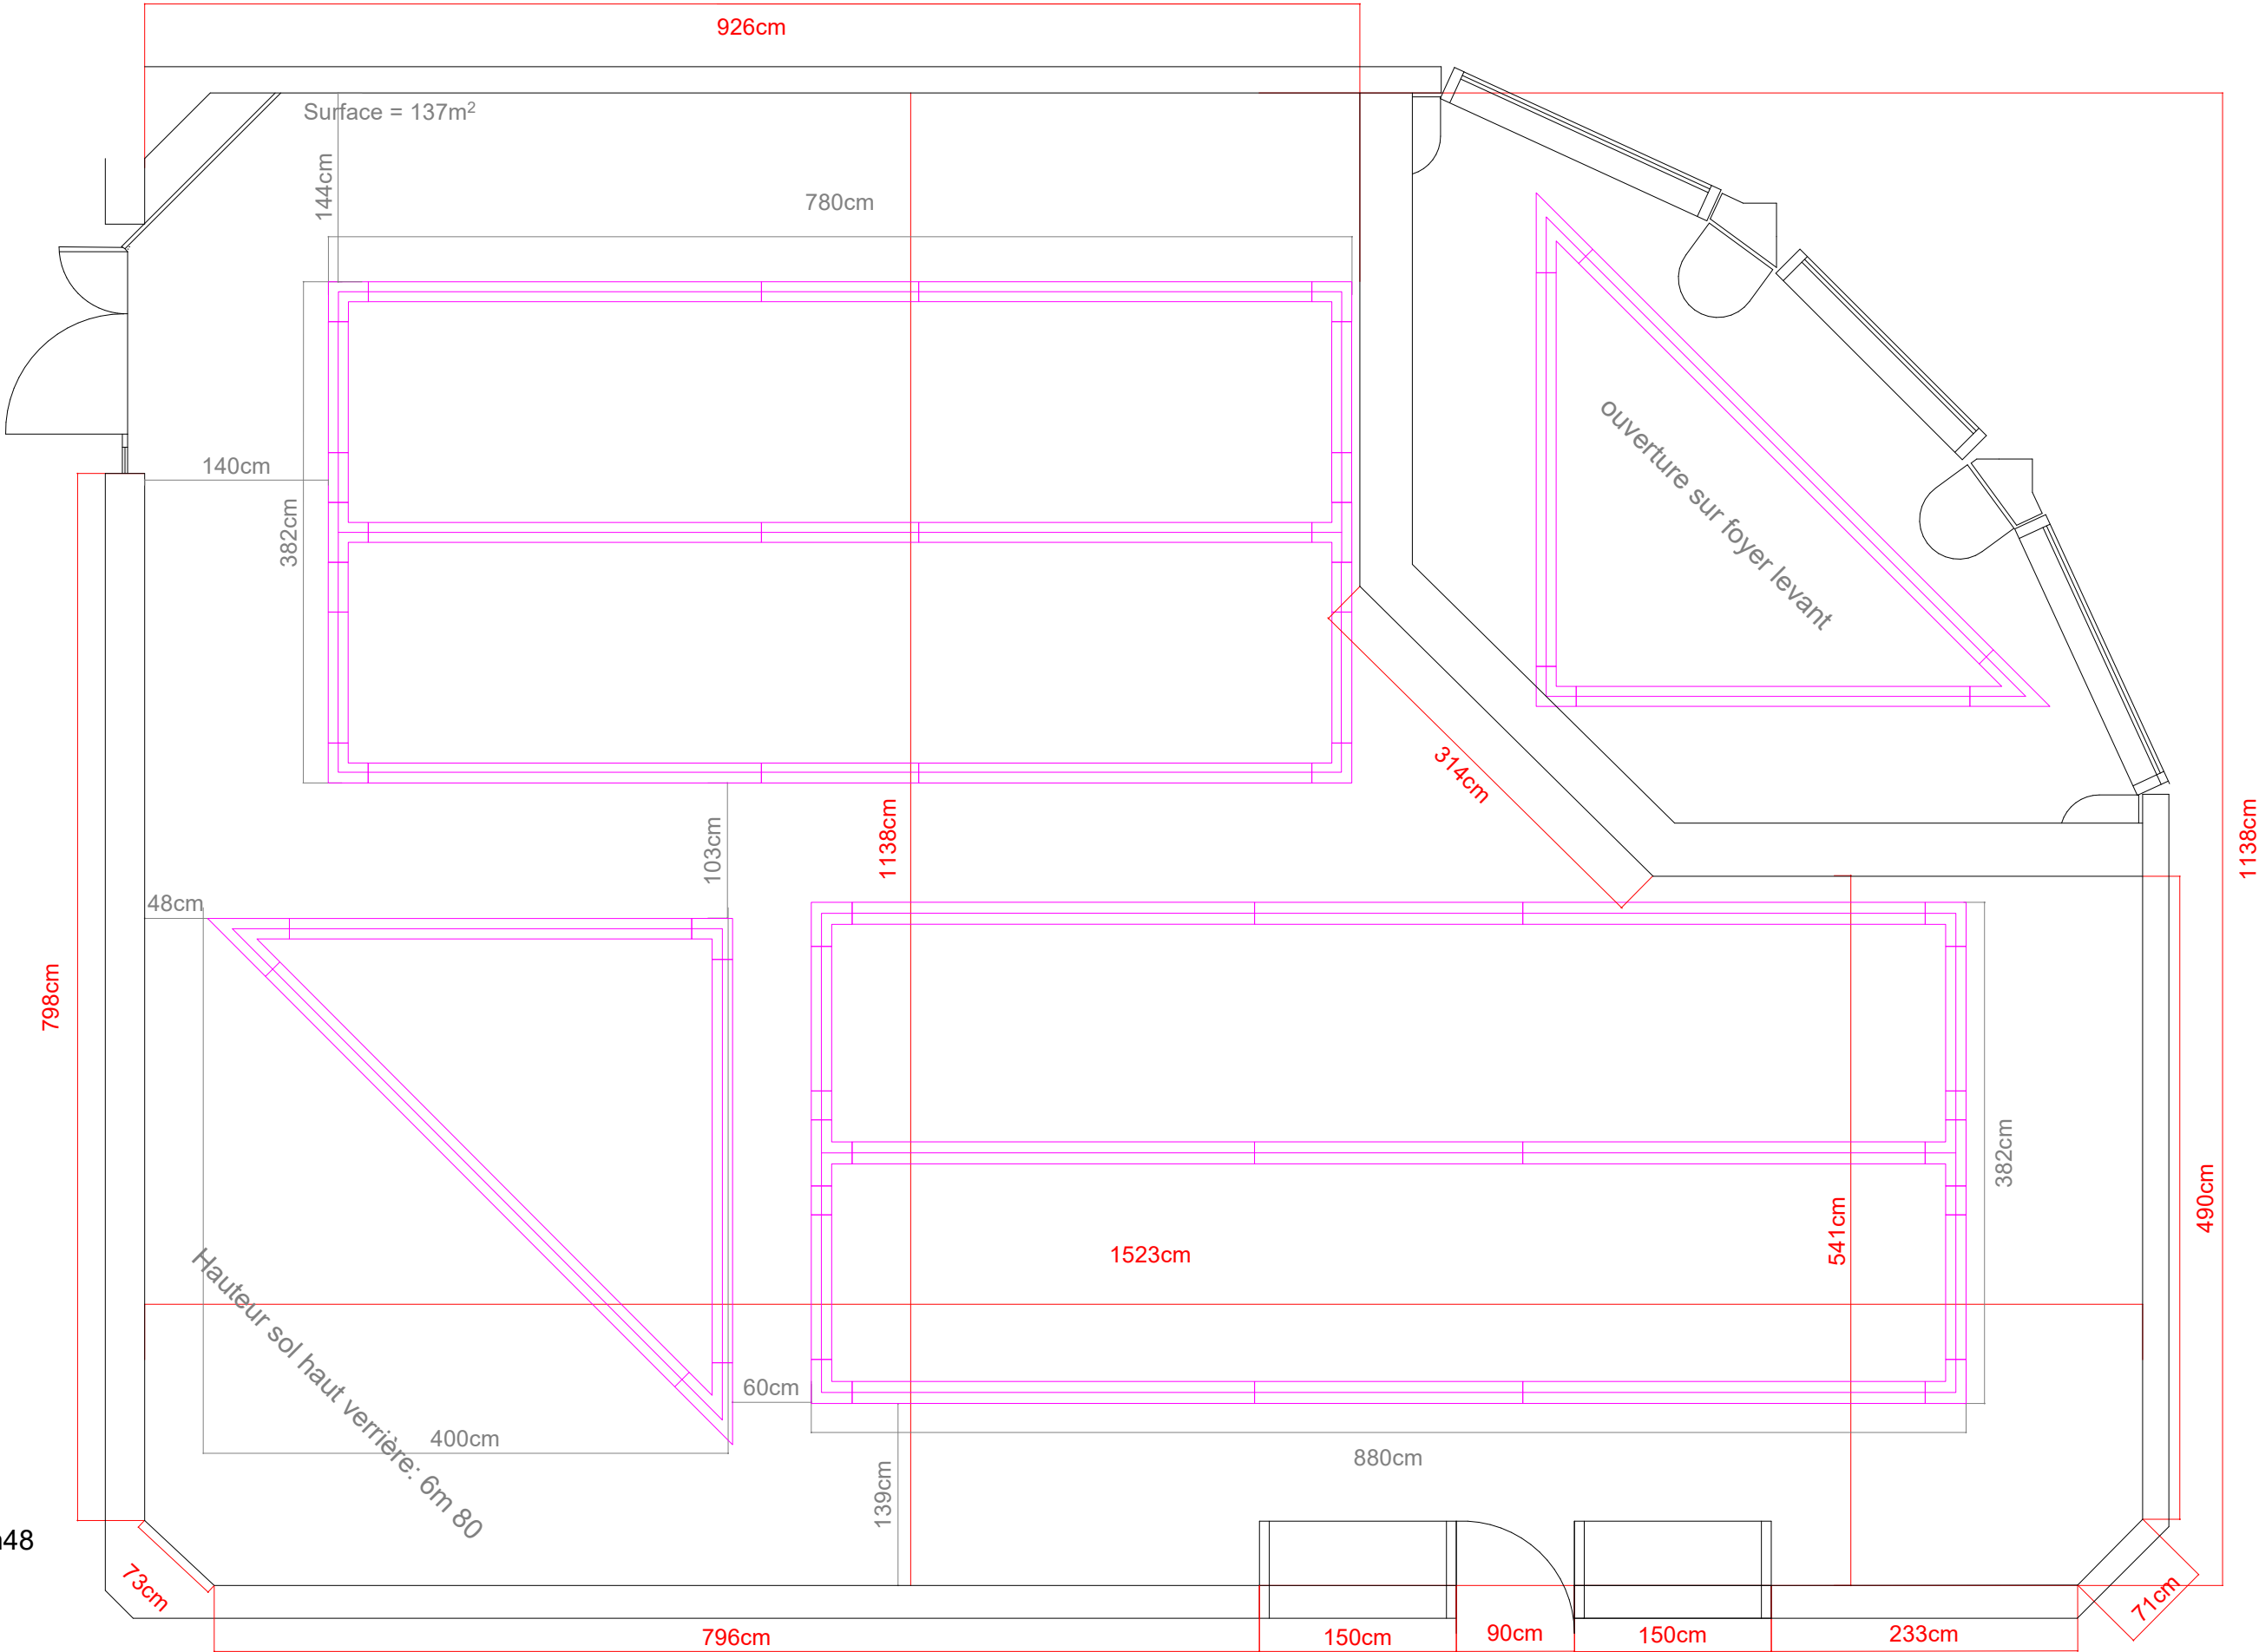

Galerie Levant:  
Sol en bois gris, murs blancs  
Hauteur sol, faux-plafond: 3m48  
Hauteur sol, trilite: 3m24

MEYRIN

Service culture  
Forum Meyrin  
1 pl. des 5 Continents  
1217 Meyrin


Responsable technique: Christian Michaud  
Tel: +41.22 989.34.36  
E-mail: christian.michaud@meyrin.ch

Titre: Galerie Levant  
Contenu: Implantation  
Echelle: 1:50


Date création: 27.10.2023 MH  
Date dernière modification:

1m	2m	3m	4m	5m

Galerie Levant:  
Sol en bois gris, murs blancs  
Hauteur sol, faux-plafond: 3m48  
Hauteur sol, trillite: 3m24

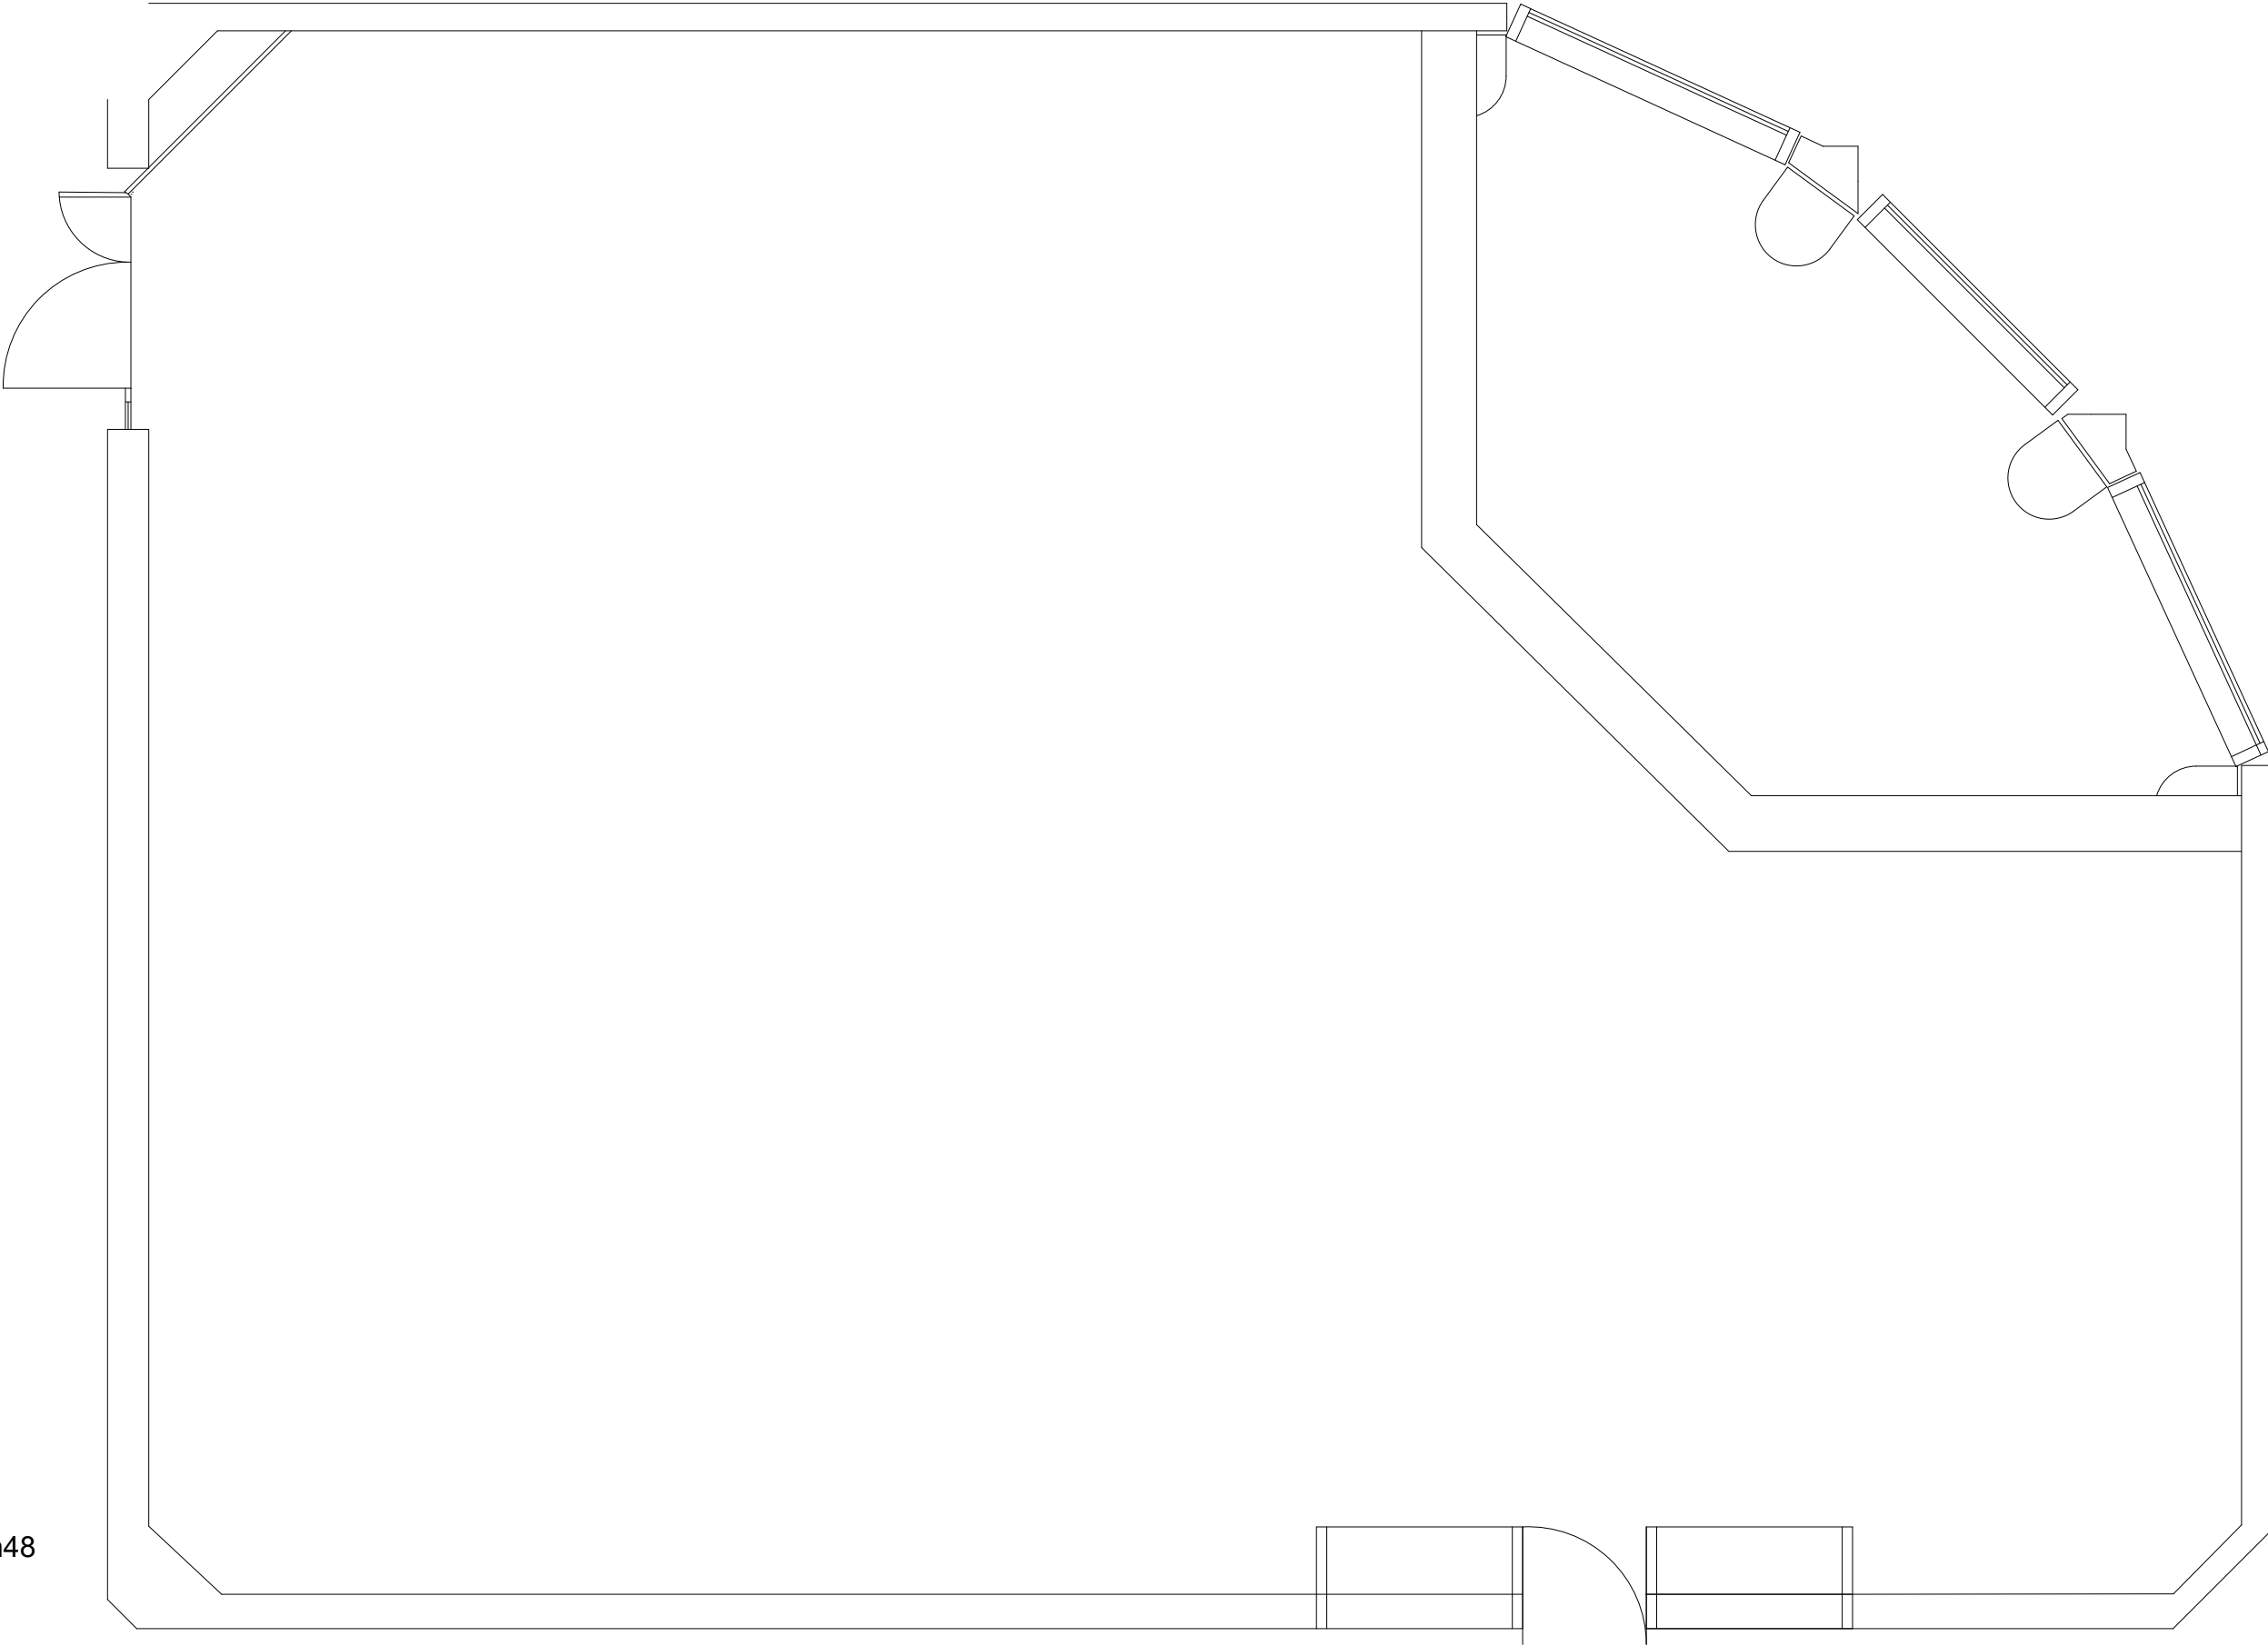

1m	2m	3m	4m	5m

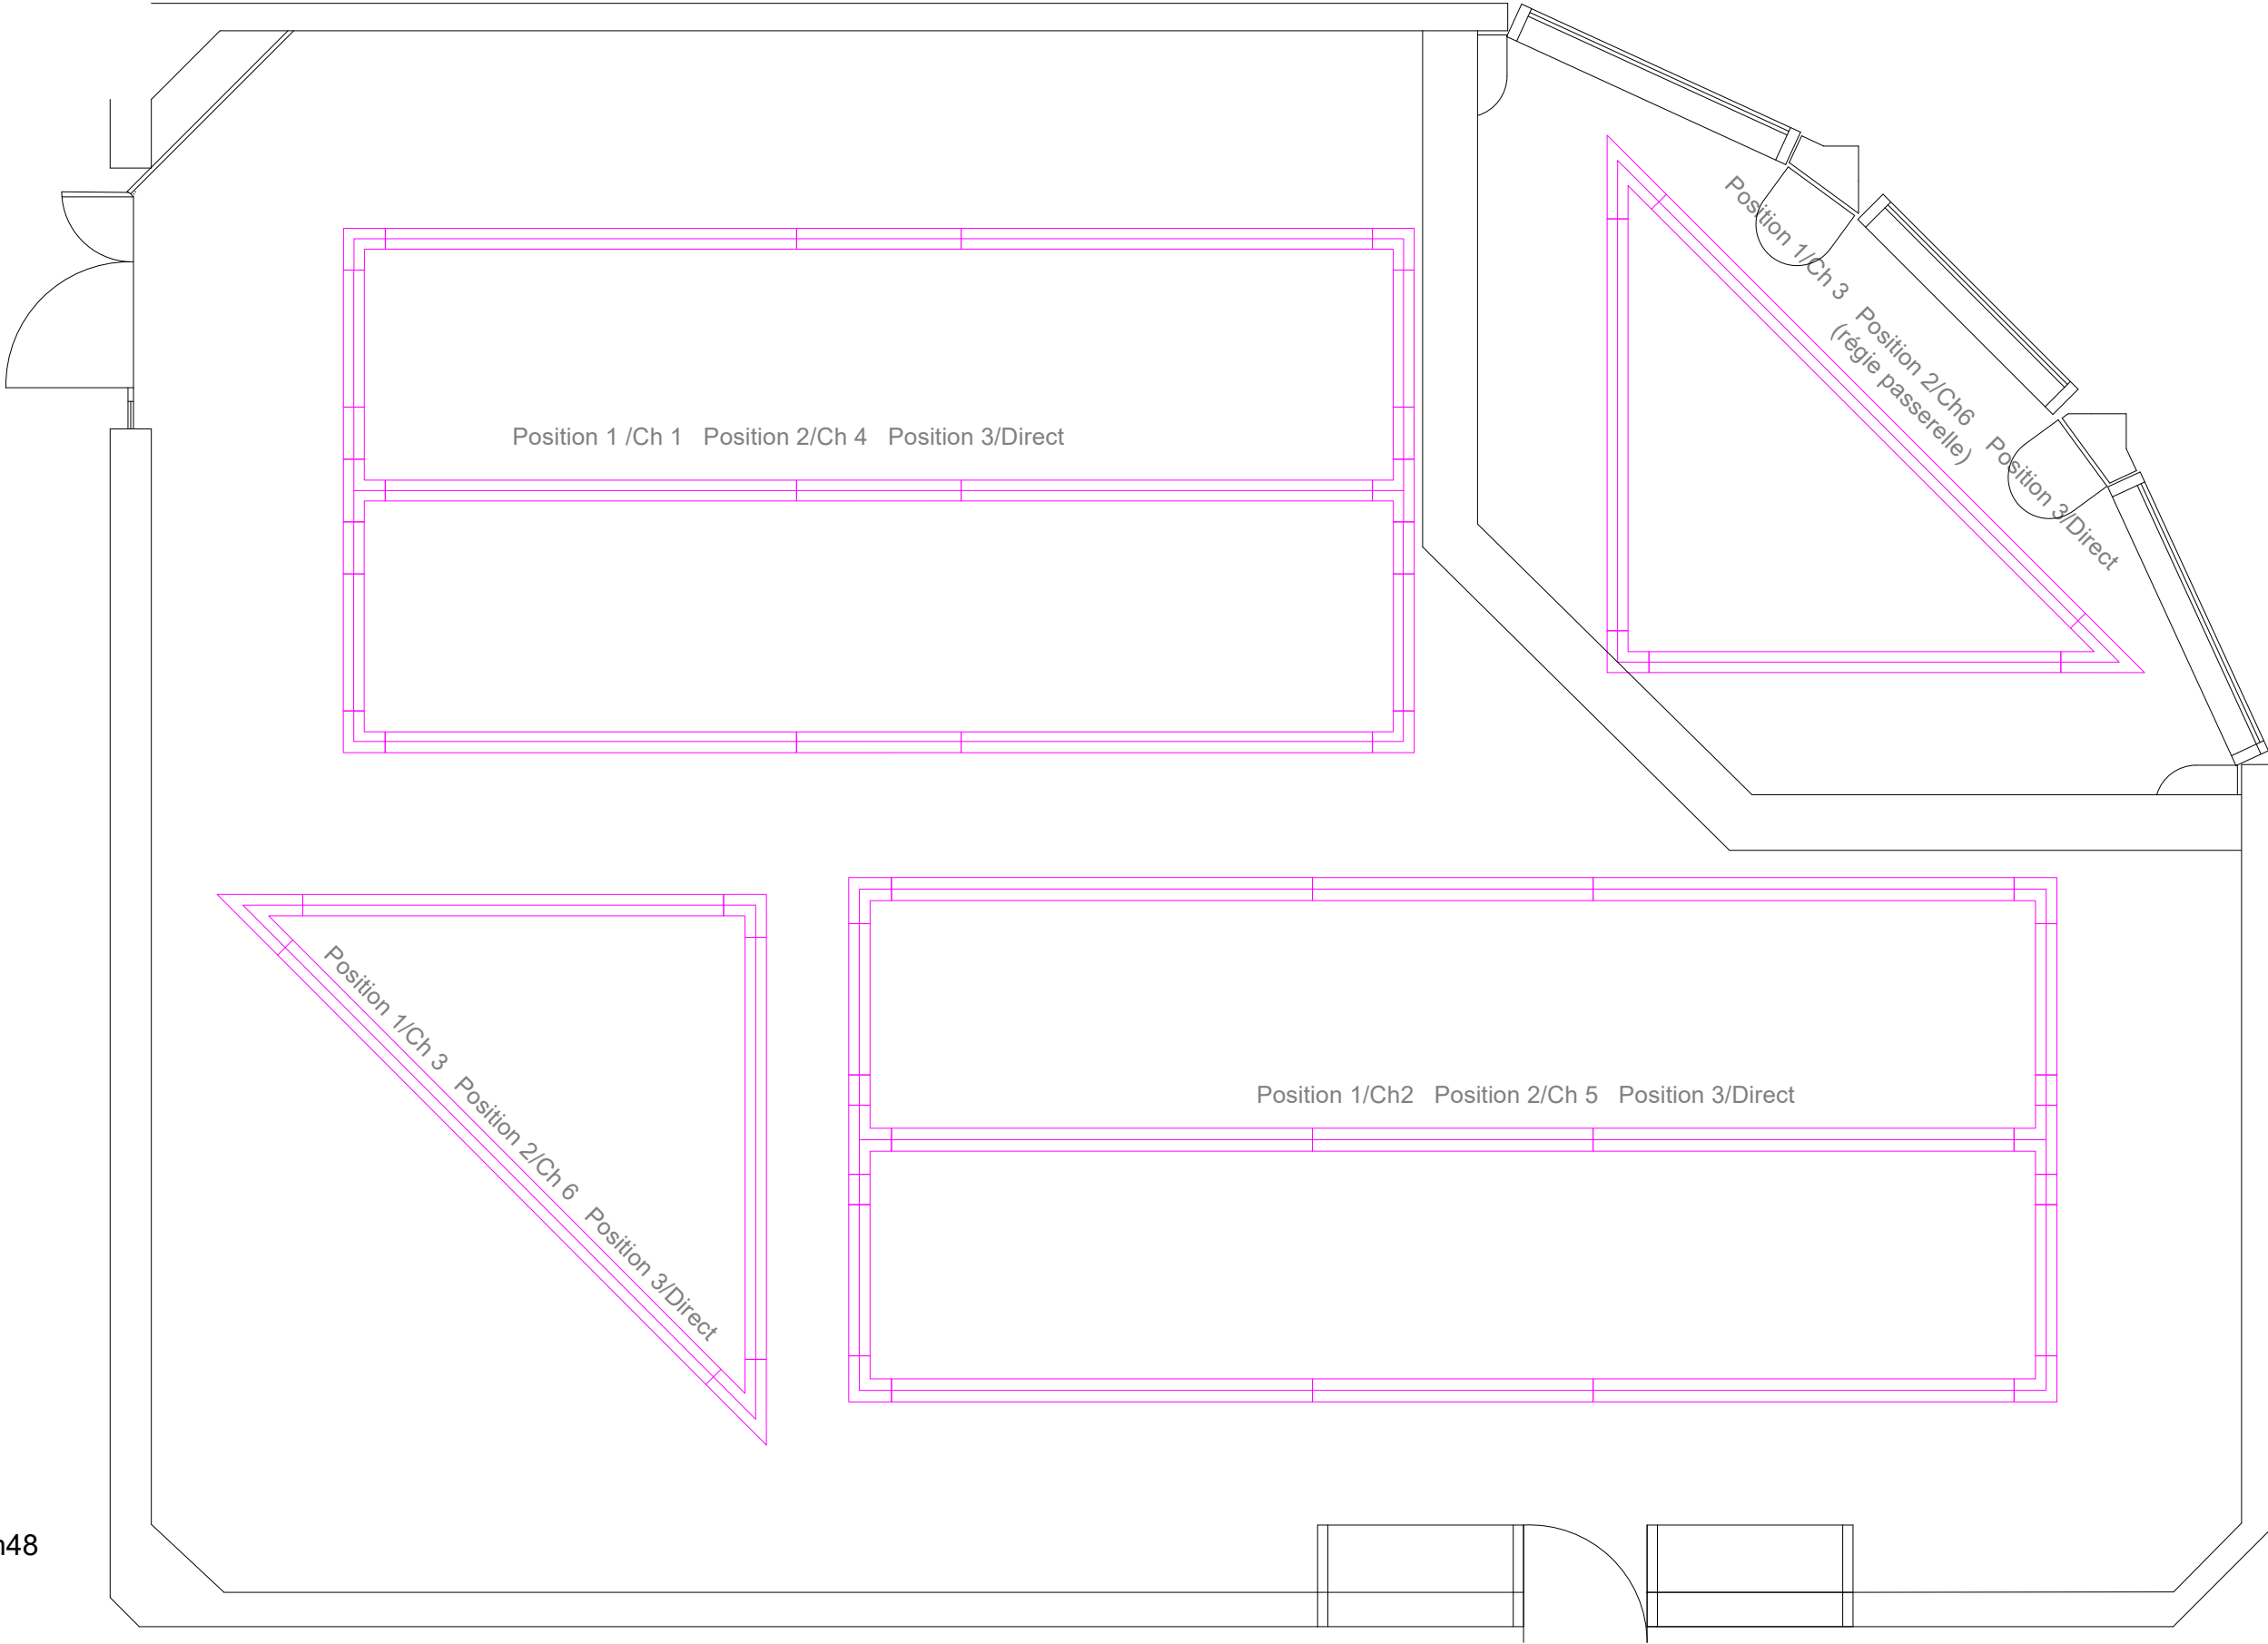

Galerie Levant:  
Sol en bois gris, murs blancs  
Hauteur sol, faux-plafond: 3m48  
Hauteur sol, trilite: 3m24

