




Petite configuration  
Sans balcon / sans régies  
Capacité 293 places

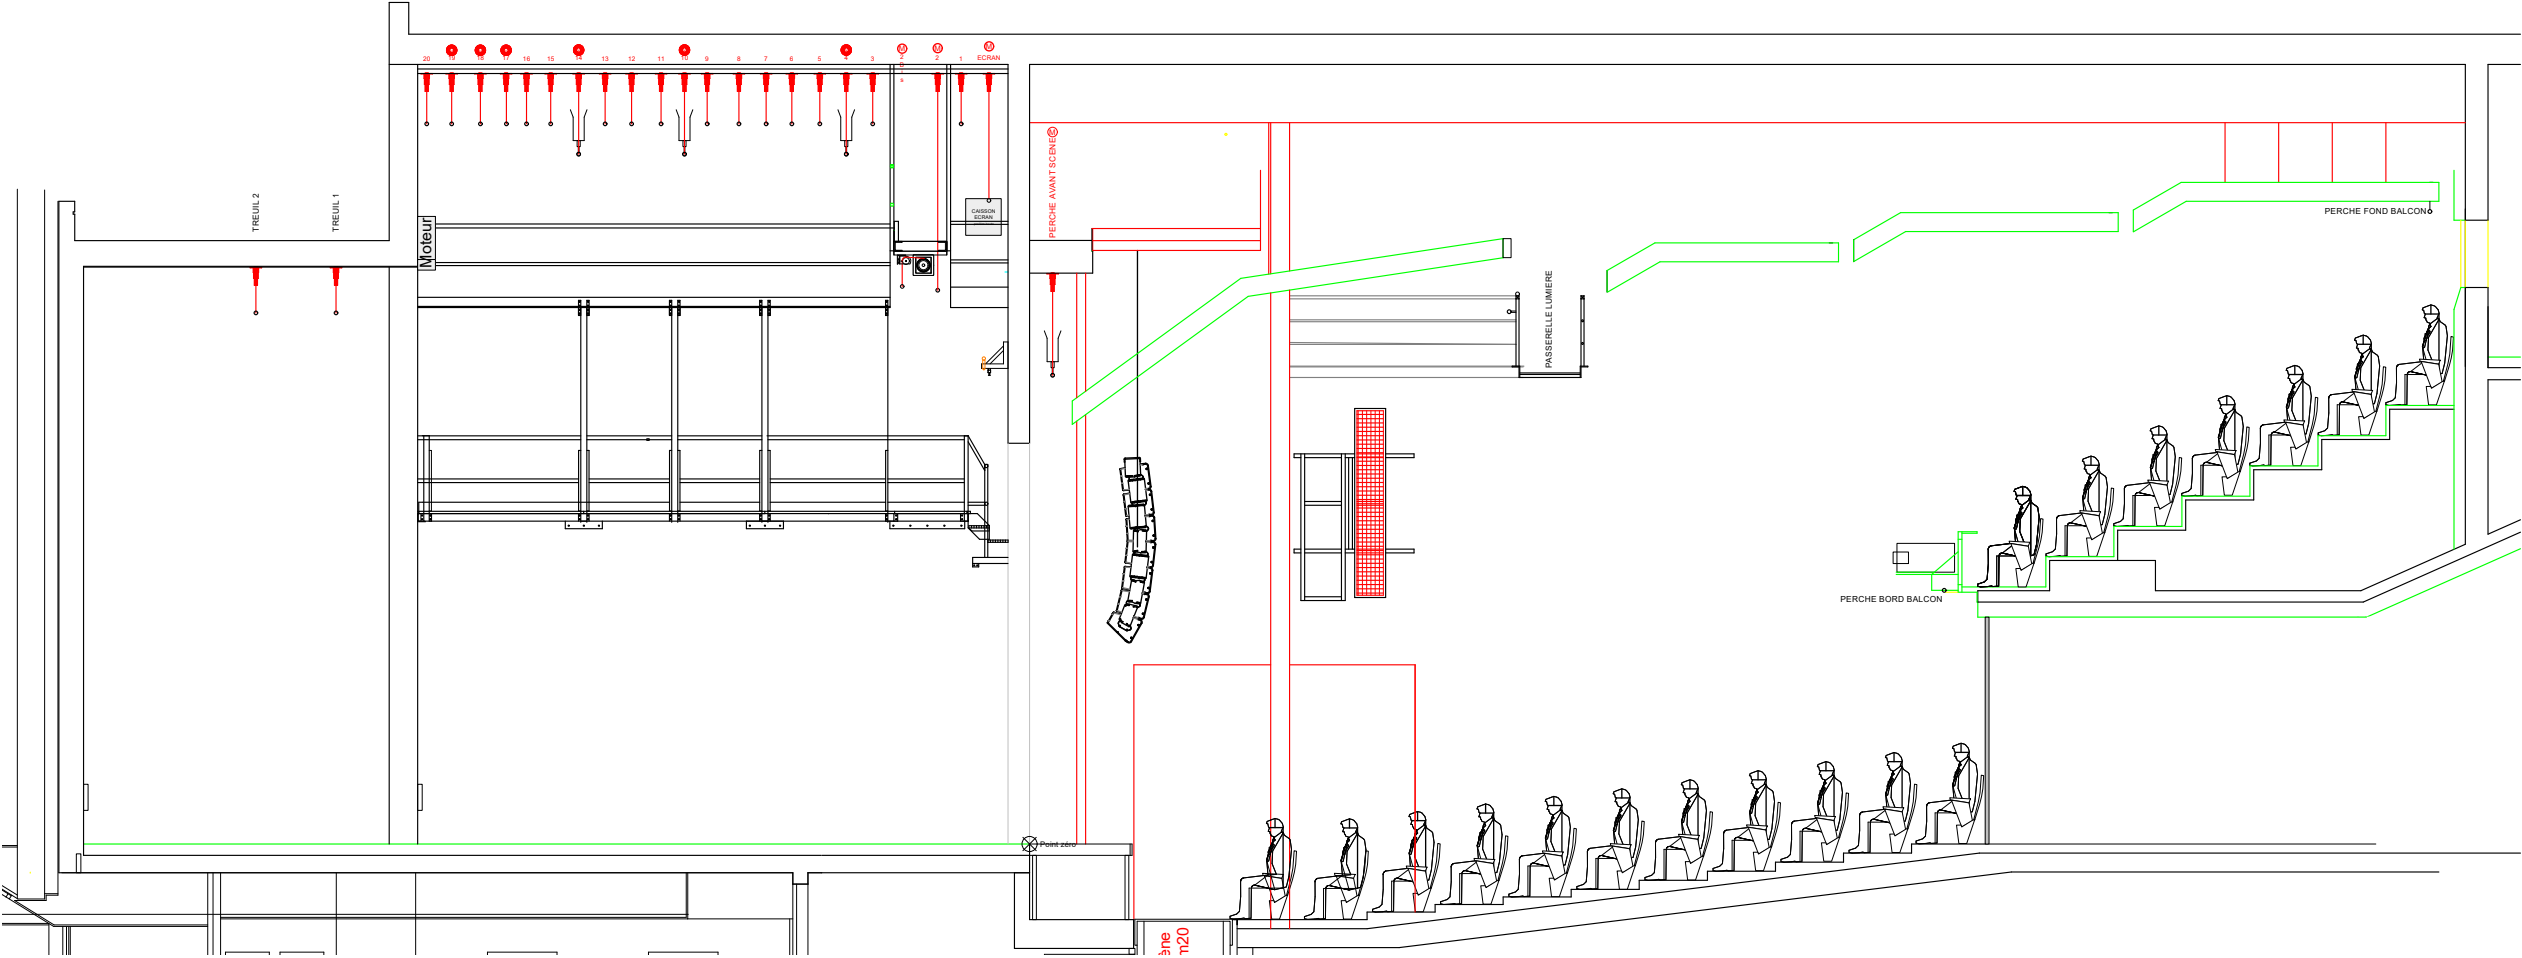

Petite configuration  
Avec balcon / sans régies  
Capacité 557 places

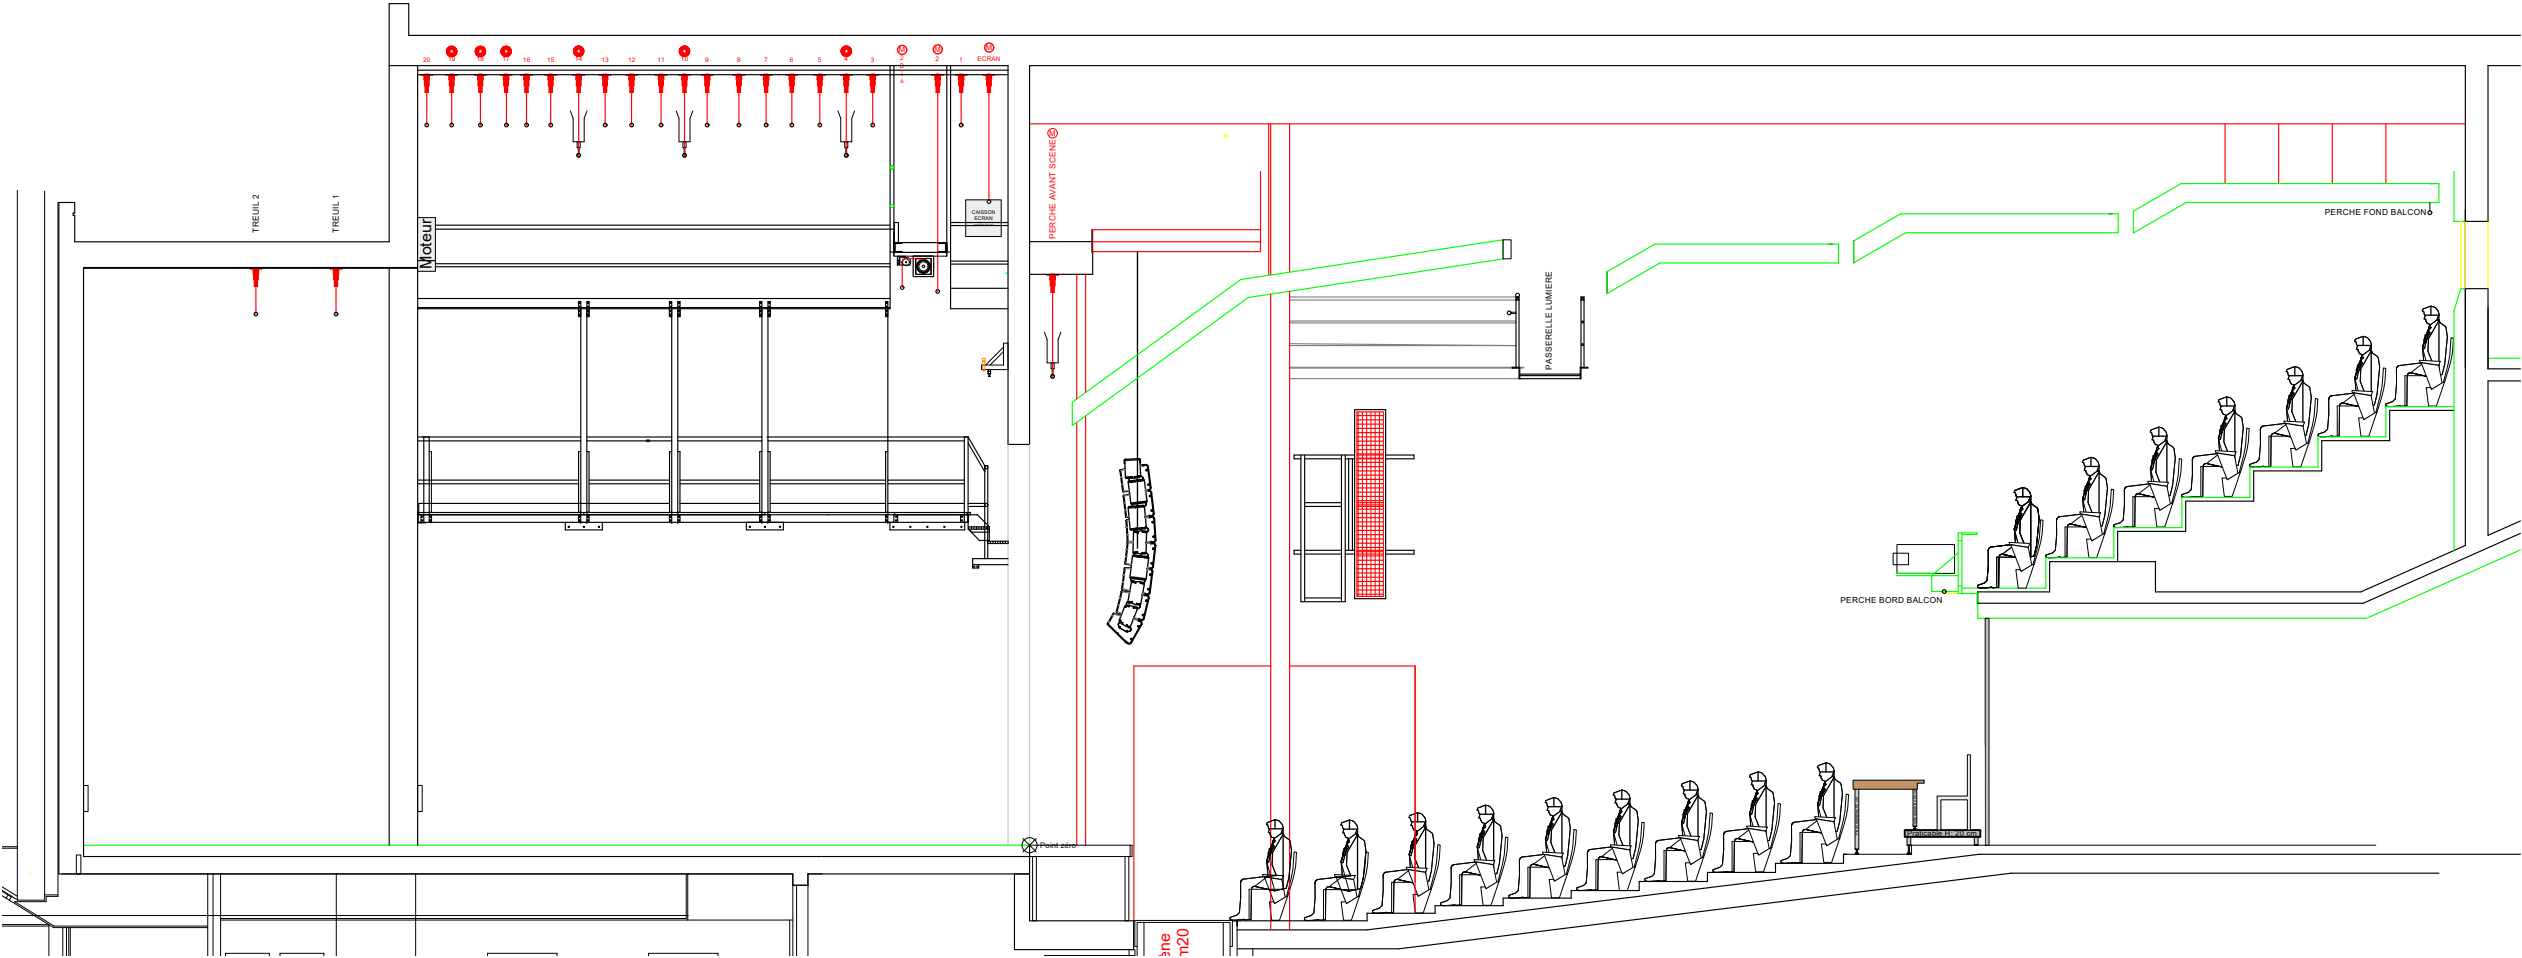

Petite configuration  
Avec balcon / régies au parterre  
Capacité 524 places

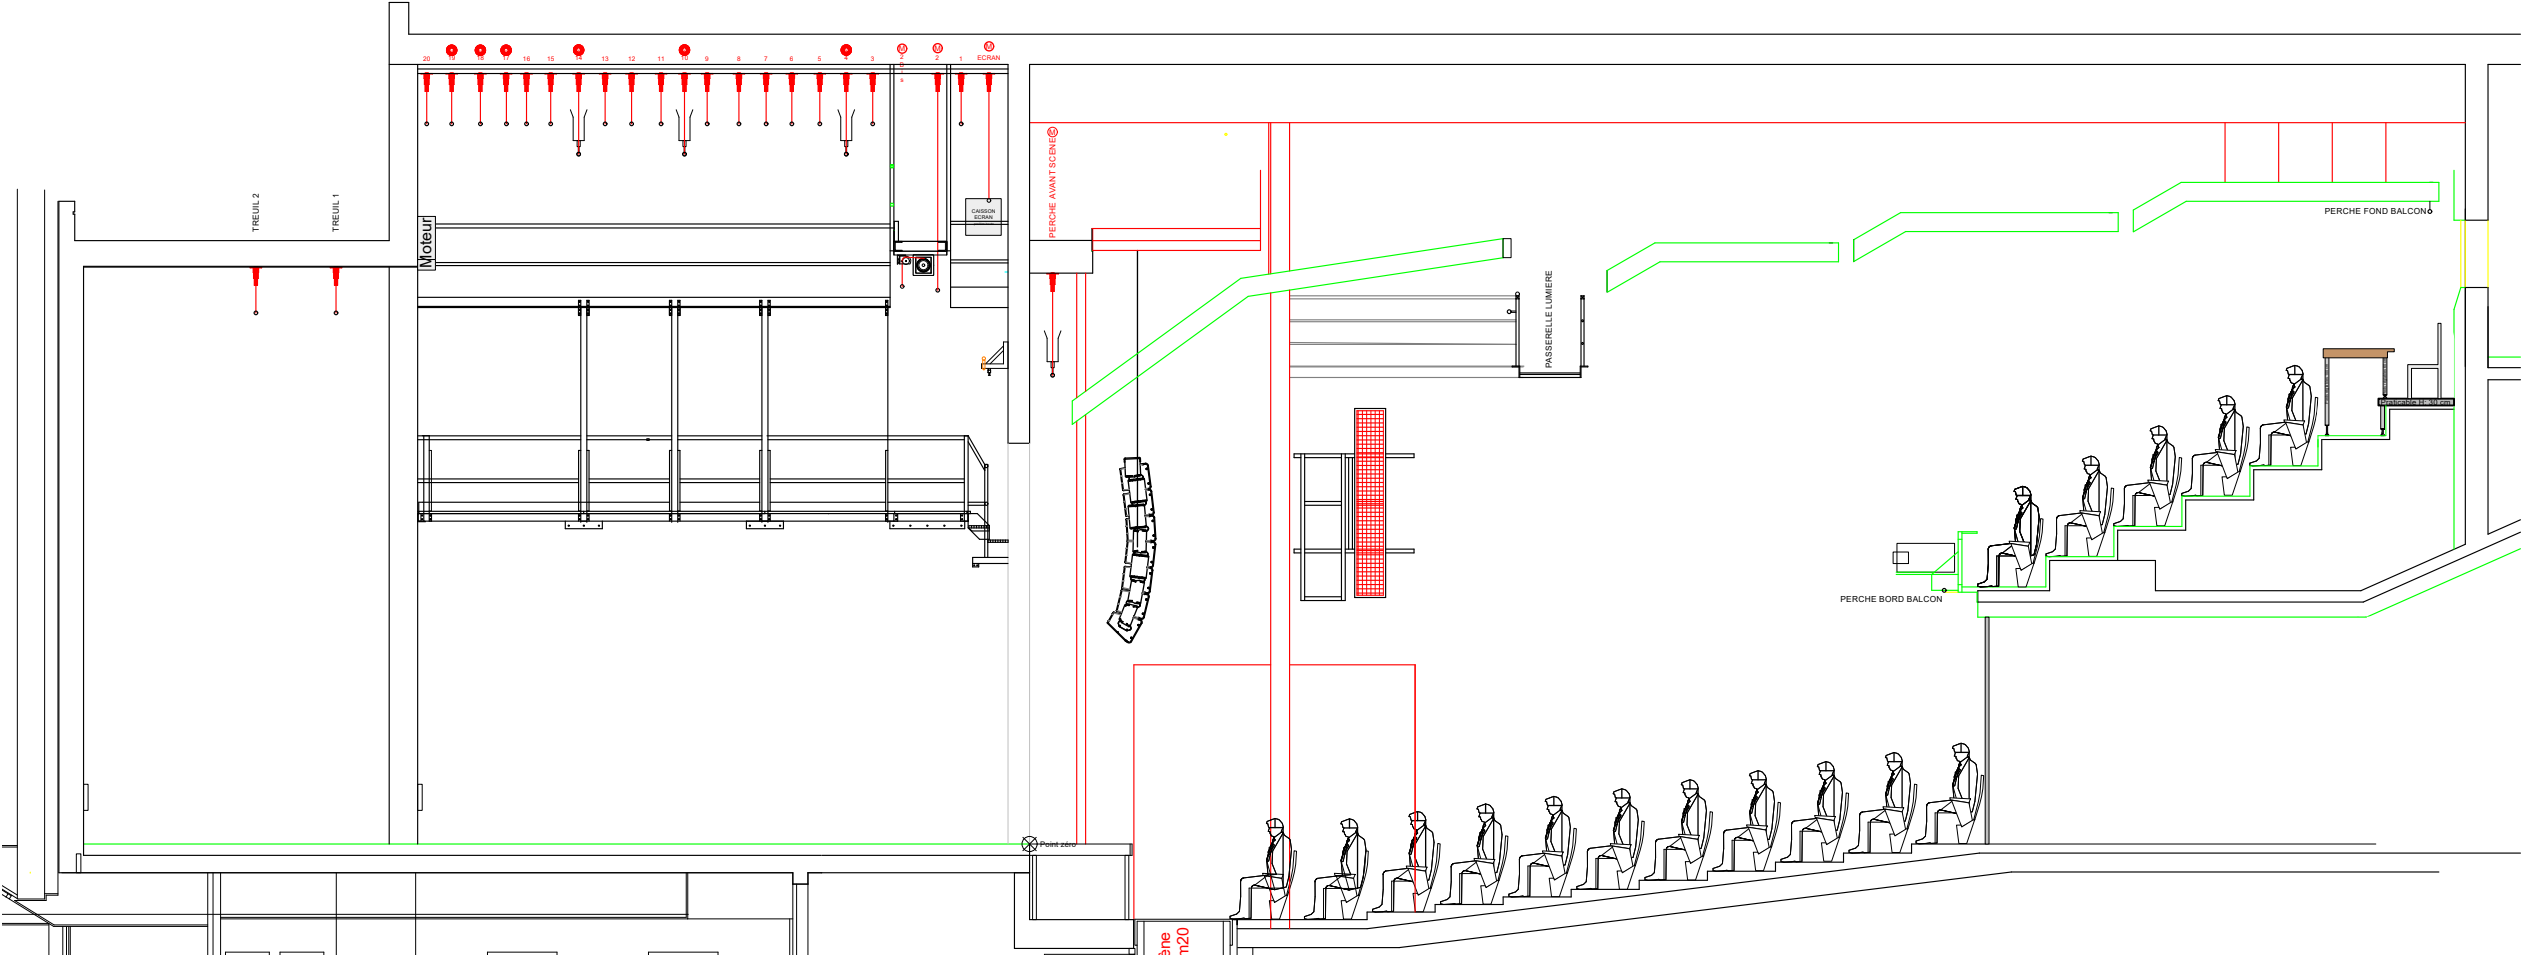

Petite configuration  
Avec balcon / régies au balcon  
Capacité 510 places